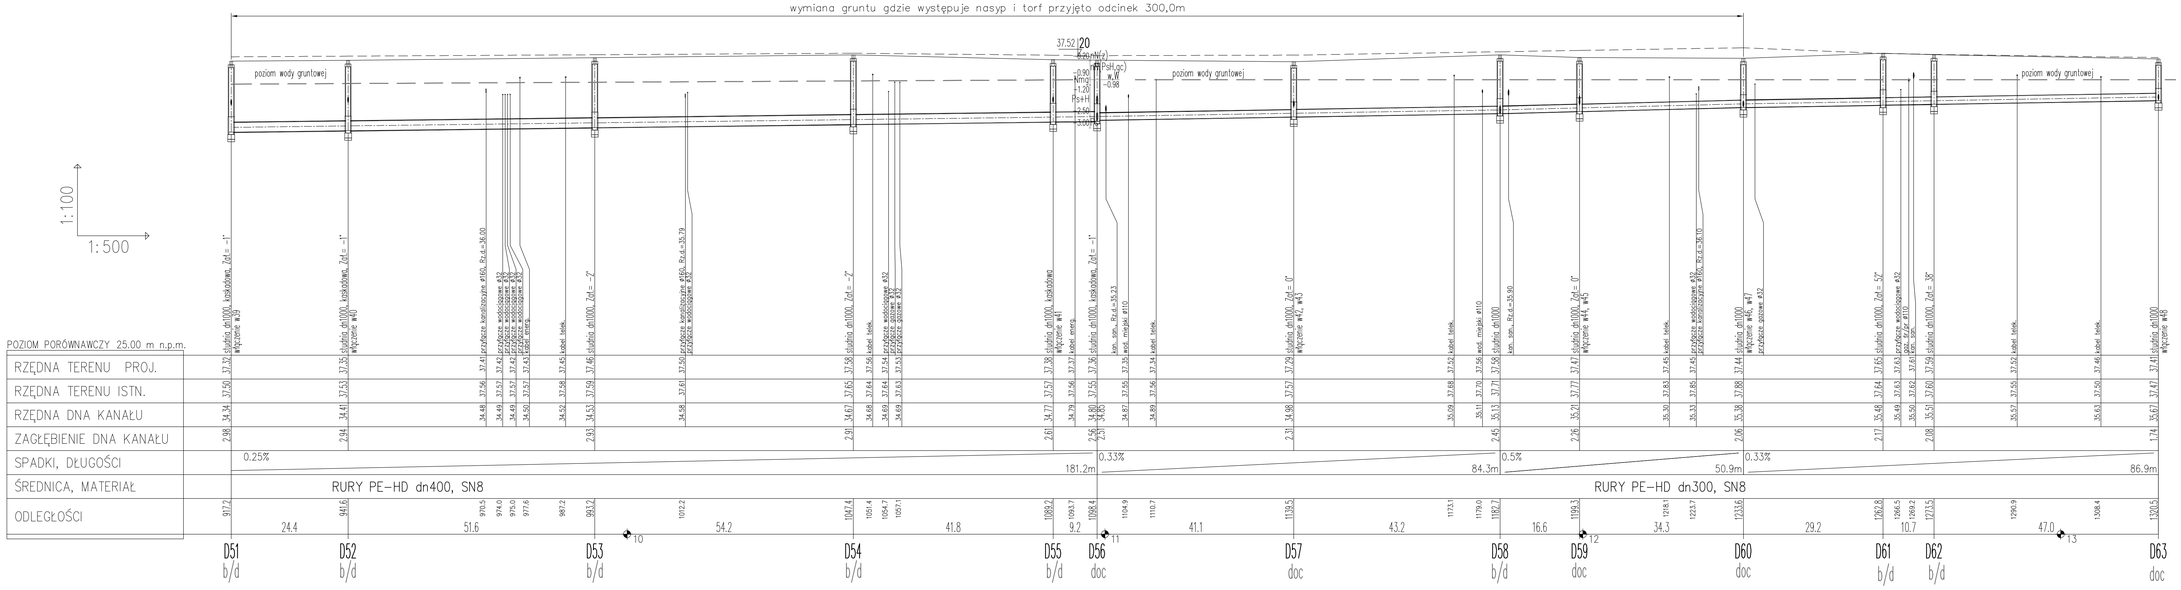

UWAGI:
1. Studnie o średnicy od dn1000mm do dn1400mm, materiał: PEHD,
2. Studnie o średnicy od dn1500mm do dn2500mm, materiał: żelbet,
3. Przewody o średnicy dn200mm z rur PP, SN8,
4. Przewody o średnicy od dn300mm do dn1000mm z rur PE-HD, SN8,

doc – STUDNIA PE-HD Z KOMORĄ DOCIĄŻAJĄCĄ,
b/d – STUDNIA PE-HD BEZ KOMORY DOCIĄŻAJĄCEJ.

UL.KOLOROWA

PROFILE KANAŁU DESZCZOWEGO
odcinek od D51 do D63

PROJEKTANT	**Pracownia Projektowa EMDROG** **ul. G. Zapolskiej 14/90, 85-149 Bydgoszcz** **tel. 609-979-200, tel./fax. 52/348-75-00**
INWESTYCJA	Budowa dróg na Os. Leśnym wraz z przebudową i rozbudową dróg nr 050859C i nr 050860C w Solcu Kujawskim.
INWESTOR	Urząd Miasta i Gminy Solec Kujawski ul. 23 Stycznia 7 86-050 Solec Kujawski
OBIEKT	**Odwodnienie nawierzchni dróg.**

ZESPÓŁ AUTORSKI	FUNKCJA	IMIĘ I NAZWISKO	UPRAWNIENIA	PODPIS
	Projektował	mgr inż. Wiktoryna Jakubowska	KUP/0149/POOS/09 Nr uprawnień budowlanych w zakresie projektowania bez ograniczeń	
	Opracował	Ewa Kreutzberg		
	Sprawdził	mgr inż. Monika Królikowska	KUP/0151/POOS/09 Nr uprawnień budowlanych w zakresie projektowania bez ograniczeń	

NAZWA RYSUNKU	Profile kanału deszczowego		
STADIUM	PB	SKALA: 1:100/500	NR RYS.: **14.1**
BRANŻA	SANITARNA		
DATA	09.2018rok		