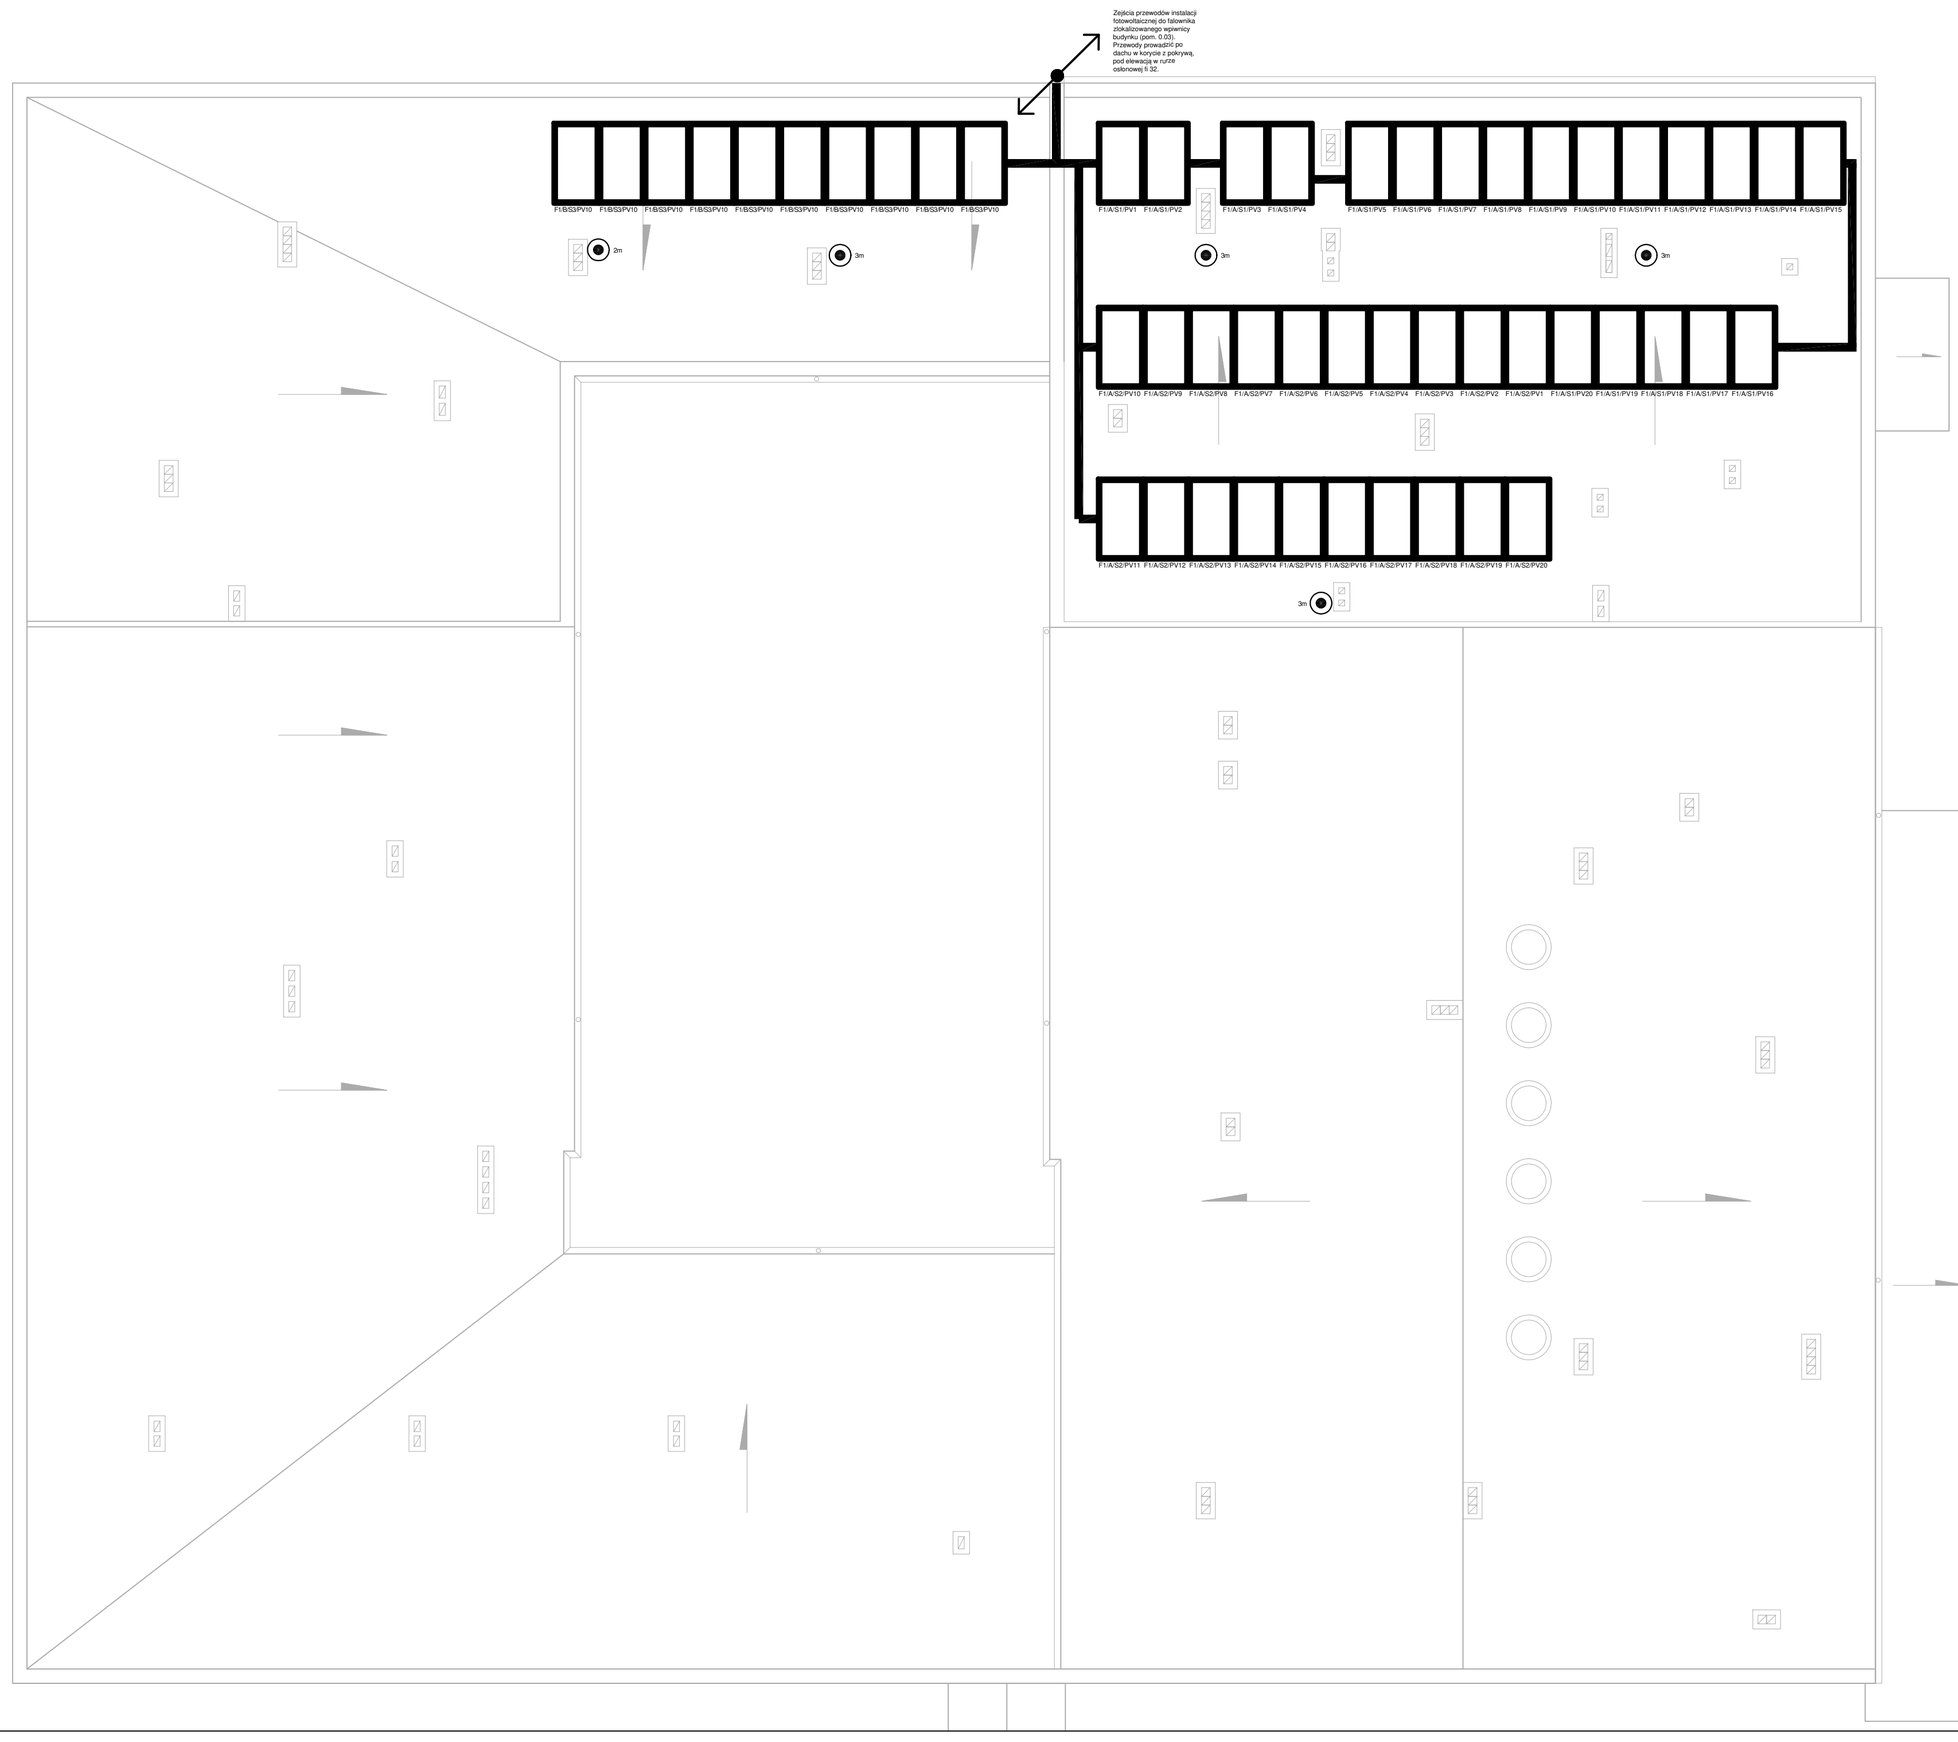

LEGENDA

- A1 — Oprawa A1 - szczegółowy wg specyfikacji
- B1 — Oprawa B1 - szczegółowy wg specyfikacji
- B2 — Oprawa B2 - szczegółowy wg specyfikacji
- B3 — Oprawa B3 - szczegółowy wg specyfikacji
- C1 — Oprawa C1 - szczegółowy wg specyfikacji
- C2 — Oprawa C2 - szczegółowy wg specyfikacji
- D1 — Oprawa D1 - szczegółowy wg specyfikacji
- E1 — Oprawa E1 - szczegółowy wg specyfikacji
- F1 — Oprawa F1 - szczegółowy wg specyfikacji
- F2 — Oprawa F2 - szczegółowy wg specyfikacji
- G1 — OprawaG1 - szczegółowy wg specyfikacji
- G2 — Oprawa G2 - szczegółowy wg specyfikacji
- G3 — Oprawa G3 - szczegółowy wg specyfikacji
- G4 — Oprawa G4 - szczegółowy wg specyfikacji
- H1 — Oprawa H1 - szczegółowy wg specyfikacji
- I1 — Oprawa I1 - szczegółowy wg specyfikacji
- I2 — Oprawa I2 - szczegółowy wg specyfikacji
- J1 — Oprawa J1 - szczegółowy wg specyfikacji
- K1 — Oprawa K1 - szczegółowy wg specyfikacji
- L1 — Oprawa L1 - szczegółowy wg specyfikacji
- AW1 — Oprawa AW1 - szczegółowy wg specyfikacji
- AW2 — Oprawa AW2 - szczegółowy wg specyfikacji
- AW3 — Oprawa AW3 - szczegółowy wg specyfikacji
- AW4 — Oprawa AW4 - szczegółowy wg specyfikacji
- AW5 — Oprawa AW5 - szczegółowy wg specyfikacji
- AW6 — Oprawa AW6 - szczegółowy wg specyfikacji
- AW7 — Oprawa AW7 - szczegółowy wg specyfikacji
- EW1 — Oprawa EW1 - szczegółowy wg specyfikacji
- EW2 — Oprawa EW2 - szczegółowy wg specyfikacji
- Rozdzielnica elektryczna
- Falownik
- Gniazdo 1xRJ45, kat.5e
- Główne trasy kablowe z pokrywą o szerokości 50mm, dedykowane dla oprzewodowania strony "DC" instalacji fotowoltaicznej, prowadzone na systemowych uchwytach klejonych do dachu
- Projektowany panel fotowoltaiczny 310 W
- F1/A/S1/PV1 — Nr falownika/ Nr wejścia/ Nr strungu/ Nr panela
- Maszt instalacji odgromowej 2m - kominowy 3m - wolnostojący
- Przykładowy szkic podkonstrukcji aluminiowej pod panele PV

UWAGI:

1. Stosować przewody strony AC o izolacji 750V, kable 0,6/1kV
2. Stosować przewody strony DC o izolacji 1000V
3. Zachować minimalną normatywną odległość przy układaniu różnych instalacji
4. Przewody rozprowadzić po kontrukcji wsporczej pod panele PV, mocować za pomocą opasek odpornych na promieniowanie UV. W budynku przewody prowadzić w korytach i listwach instalacyjnych
5. Dla zakresu prac wykonać połączenia wyrównawcze oraz instalację odgromową. Instalacje poza zakresem opracowania
6. Niniejsze opracowanie należy rozpatrywać z pozostałymi opracowaniami branżowymi, wraz z którymi opracowanie stanowi integralną całość
7. Przed wykonaniem jakichkolwiek prac wszystkie wymiary, rzędne należy sprawdzić na budowie. W przypadku jakichkolwiek niezgodności bądź niejasności wykonawca jest zobowiązany zgłosić to projektantowi
8. Panele montować nasystemowej konstrukcji wsporczej aliminiowej

UWAGI BUDOWLANE:

1. Rysunek należy rozpatrywać równolegle z opisem technicznym i projektami branżowymi;
2. W zakresie nieokreślonym w dokumentacji projektowej obowiązują:
   - Prawo Budowlane oraz obowiązujące "warunki techniczne", ustawy i rozporządzenia;
   - Warunki Techniczne Wykonania i Odbioru Robót Budowlanych (wg ITB);
   - obowiązujące Normy (wg P.K.N.);
   - instrukcje i wytyczne producentów i dostawców materiałów budowlanych i instalacyjnych;
3. Przed przystąpieniem do realizacji, w fazie wykonawczej, wszystkie wymiary należy sprawdzić na budowie;
3. Wszystkie prace wykonać zgodnie z technologią producenta z użyciem systemowych akcesoriów, zgodnie ze sztuką budowlaną.

Inwestprojekt Poznań Sp. z o.o.
ul. Klemensa Janickiego 20b, 60-542 Poznań

temat:	Termomodernizacja budynku przychodni polegająca na dociepleniu ścian zewnętrznych, dociepleniu dachu, wymianie pokrycia dachowego wymianie świetlików dachowych, wymianie stolarki drzwiowej, wymianie oświetlenia, montażu instalacji odgromowej, motnażu ogniw fotowoltaicznych, regulacji systemu CO ul. Powstańców 7A, 86-050 Solec Kujawski, woj. kuj.-pom., pow. bydgoski, gm. Solec Kujawski, dz. ewid. nr 740/64, obręb M. Solec Kujawski, jed. ewid. 040308_4	
obiekt:	Przychodnia Zdrowia	
inwestor:	Gmina Solec Kujawski ul. 23 Stycznia 7, 86-050 Solec Kujawski	data: 04.2019
	imię i nazwisko: / numer uprawnień:	podpis:
Projektant GL.:	mgr inż. Milena Ptaszyńska MAZ/0231/PWBE/18	
Sprawdzający:		
tytuł rysunku:	Instalacja fotowoltaiczna - rzut dachu	skala: 1:100
część rys.:	branża: / faza projektu:	numer rysunku:
1/1	Elektryczna / PROJEKT BUDOWLANY	IE_04

Projekt chroniony prawami autorskimi - Dz.U.1994 Nr24 poz.83; Wszelkie prawa zastrzeżone / All rights reserved. Powielanie, rozpowszechnianie, wykorzystanie, wprowadzanie zmian bez zgody posiadacza praw autorskich jest zabronione! Prawa Autorskie dla / Copyright by :