



Rys. E-2 - Instalacja oświetlenia
obszar 1
skala 1:100

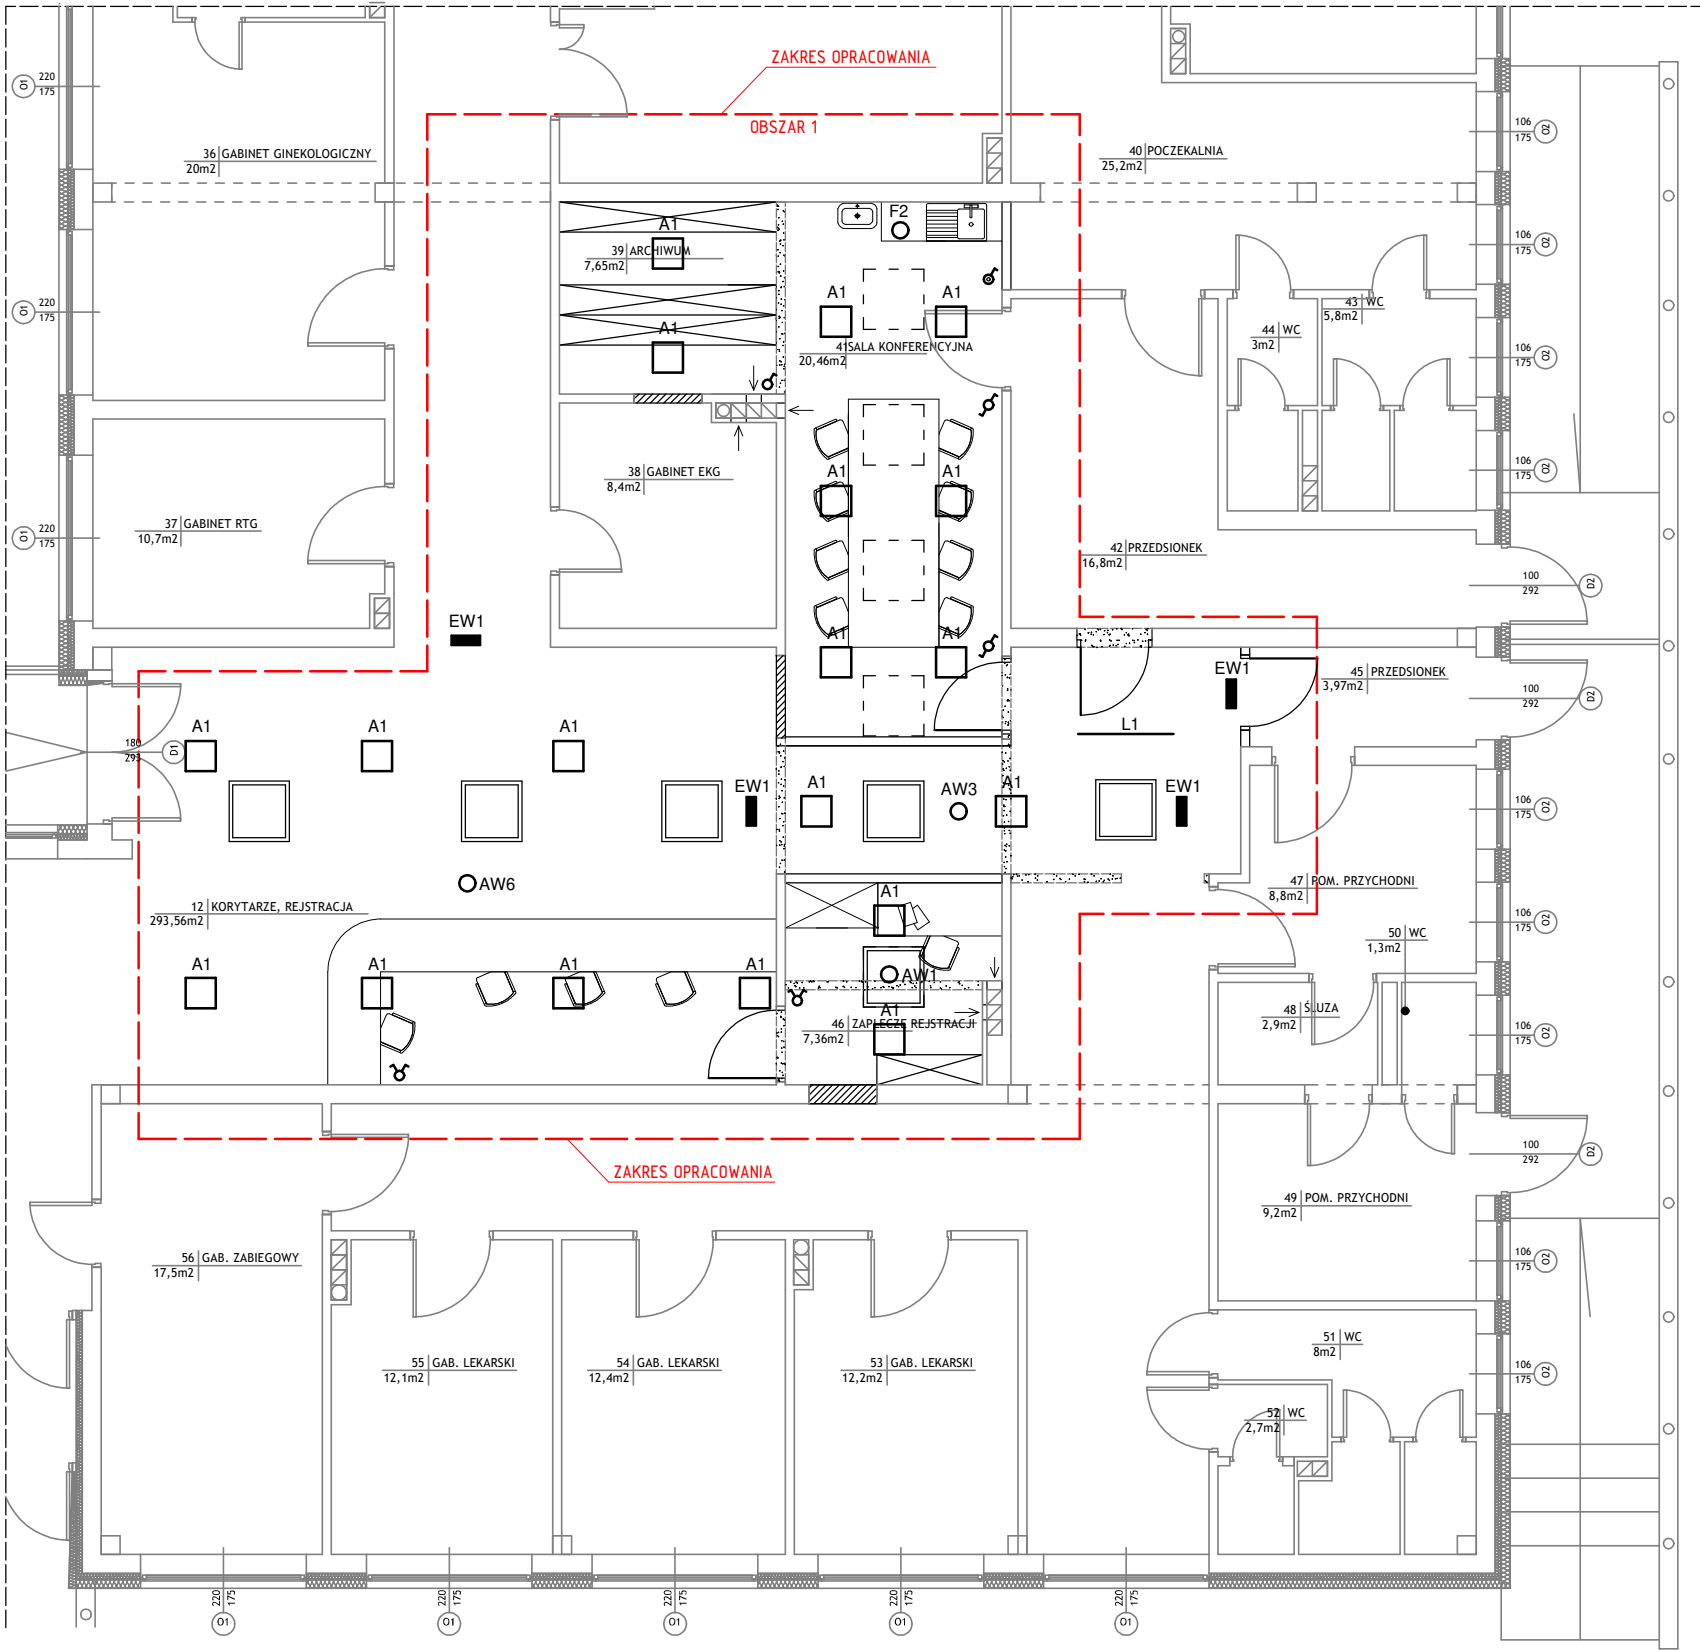

LEGENDA:

- A1
□ - AGAT POS LED 4400LM MICRO PRM E 840
- L1
— - X-LINE LED 4400LM PLX E 24 840
- F2
○ - BERYL N NEW LED O-2 3600LM
- AW3
○ - OPRAWA AWARYJNA LV2C/1W/B/1/SE/AT
- EW1
■ - OPRAWA EWAKUACYJNA ARN/1W/B/1/SA/AT

<div> DOBRY PROJEKT <small>mgr inż. Marcin Zielenowski</small> biuro@dobryprojekt.net www.dobryprojekt.net</div>	PRZEBUDOWA BUDYNKU PRZYCHODNI ZDROWIA		
	INWESTOR: SOLMED sp. z o.o. ul. Powstańców 7a 86-050 Solec Kujawski	LOKALIZACJA: dz. nr 740/64 obręb 0001 Solec Kujawski ul. Powstańców 7a	stadium P.B. branża ELEKTR. rejestr P22/19
FUNKCJA	IMIĘ I NAZWISKO	NR UPRAWNIEN	DATA
PROJEKT.	inż. Zbigniew Mućko	WRR-I-7131-18-02 <small>Uprawnienia budowlane do projektowania bez ograniczeń w spec. instal. i urządzeń elektr.</small>	12.07.2019r.
SPRAWDZ.	mgr inż. Leszek Sobala	KUP/0070/POOE/11 <small>Uprawnienia budowlane do projektowania bez ograniczeń w spec. instal. i urządzeń elektr.</small>	12.07.2019r.
OPRACOW.	inż. Andrzej Bambrowicz	AUB-KZ-7210/119/90 <small>Uprawnienia budowlane do projektowania z ograniczeniami w spec. instal. i urządzeń elektr.</small>	12.07.2019r.
INSTALACJA OŚWIETLENIA OBSZAR 1		skala 1:100	Nr rys. E-2