


1:2 000

Dotychczasowy przebieg ul. Rzymskiej (18°)

Załącznik nr 3 do uchwały nr XLIX/362/22
Rady Miejskiej w Solcu Kujawskim
z dnia 30.06.2022r.

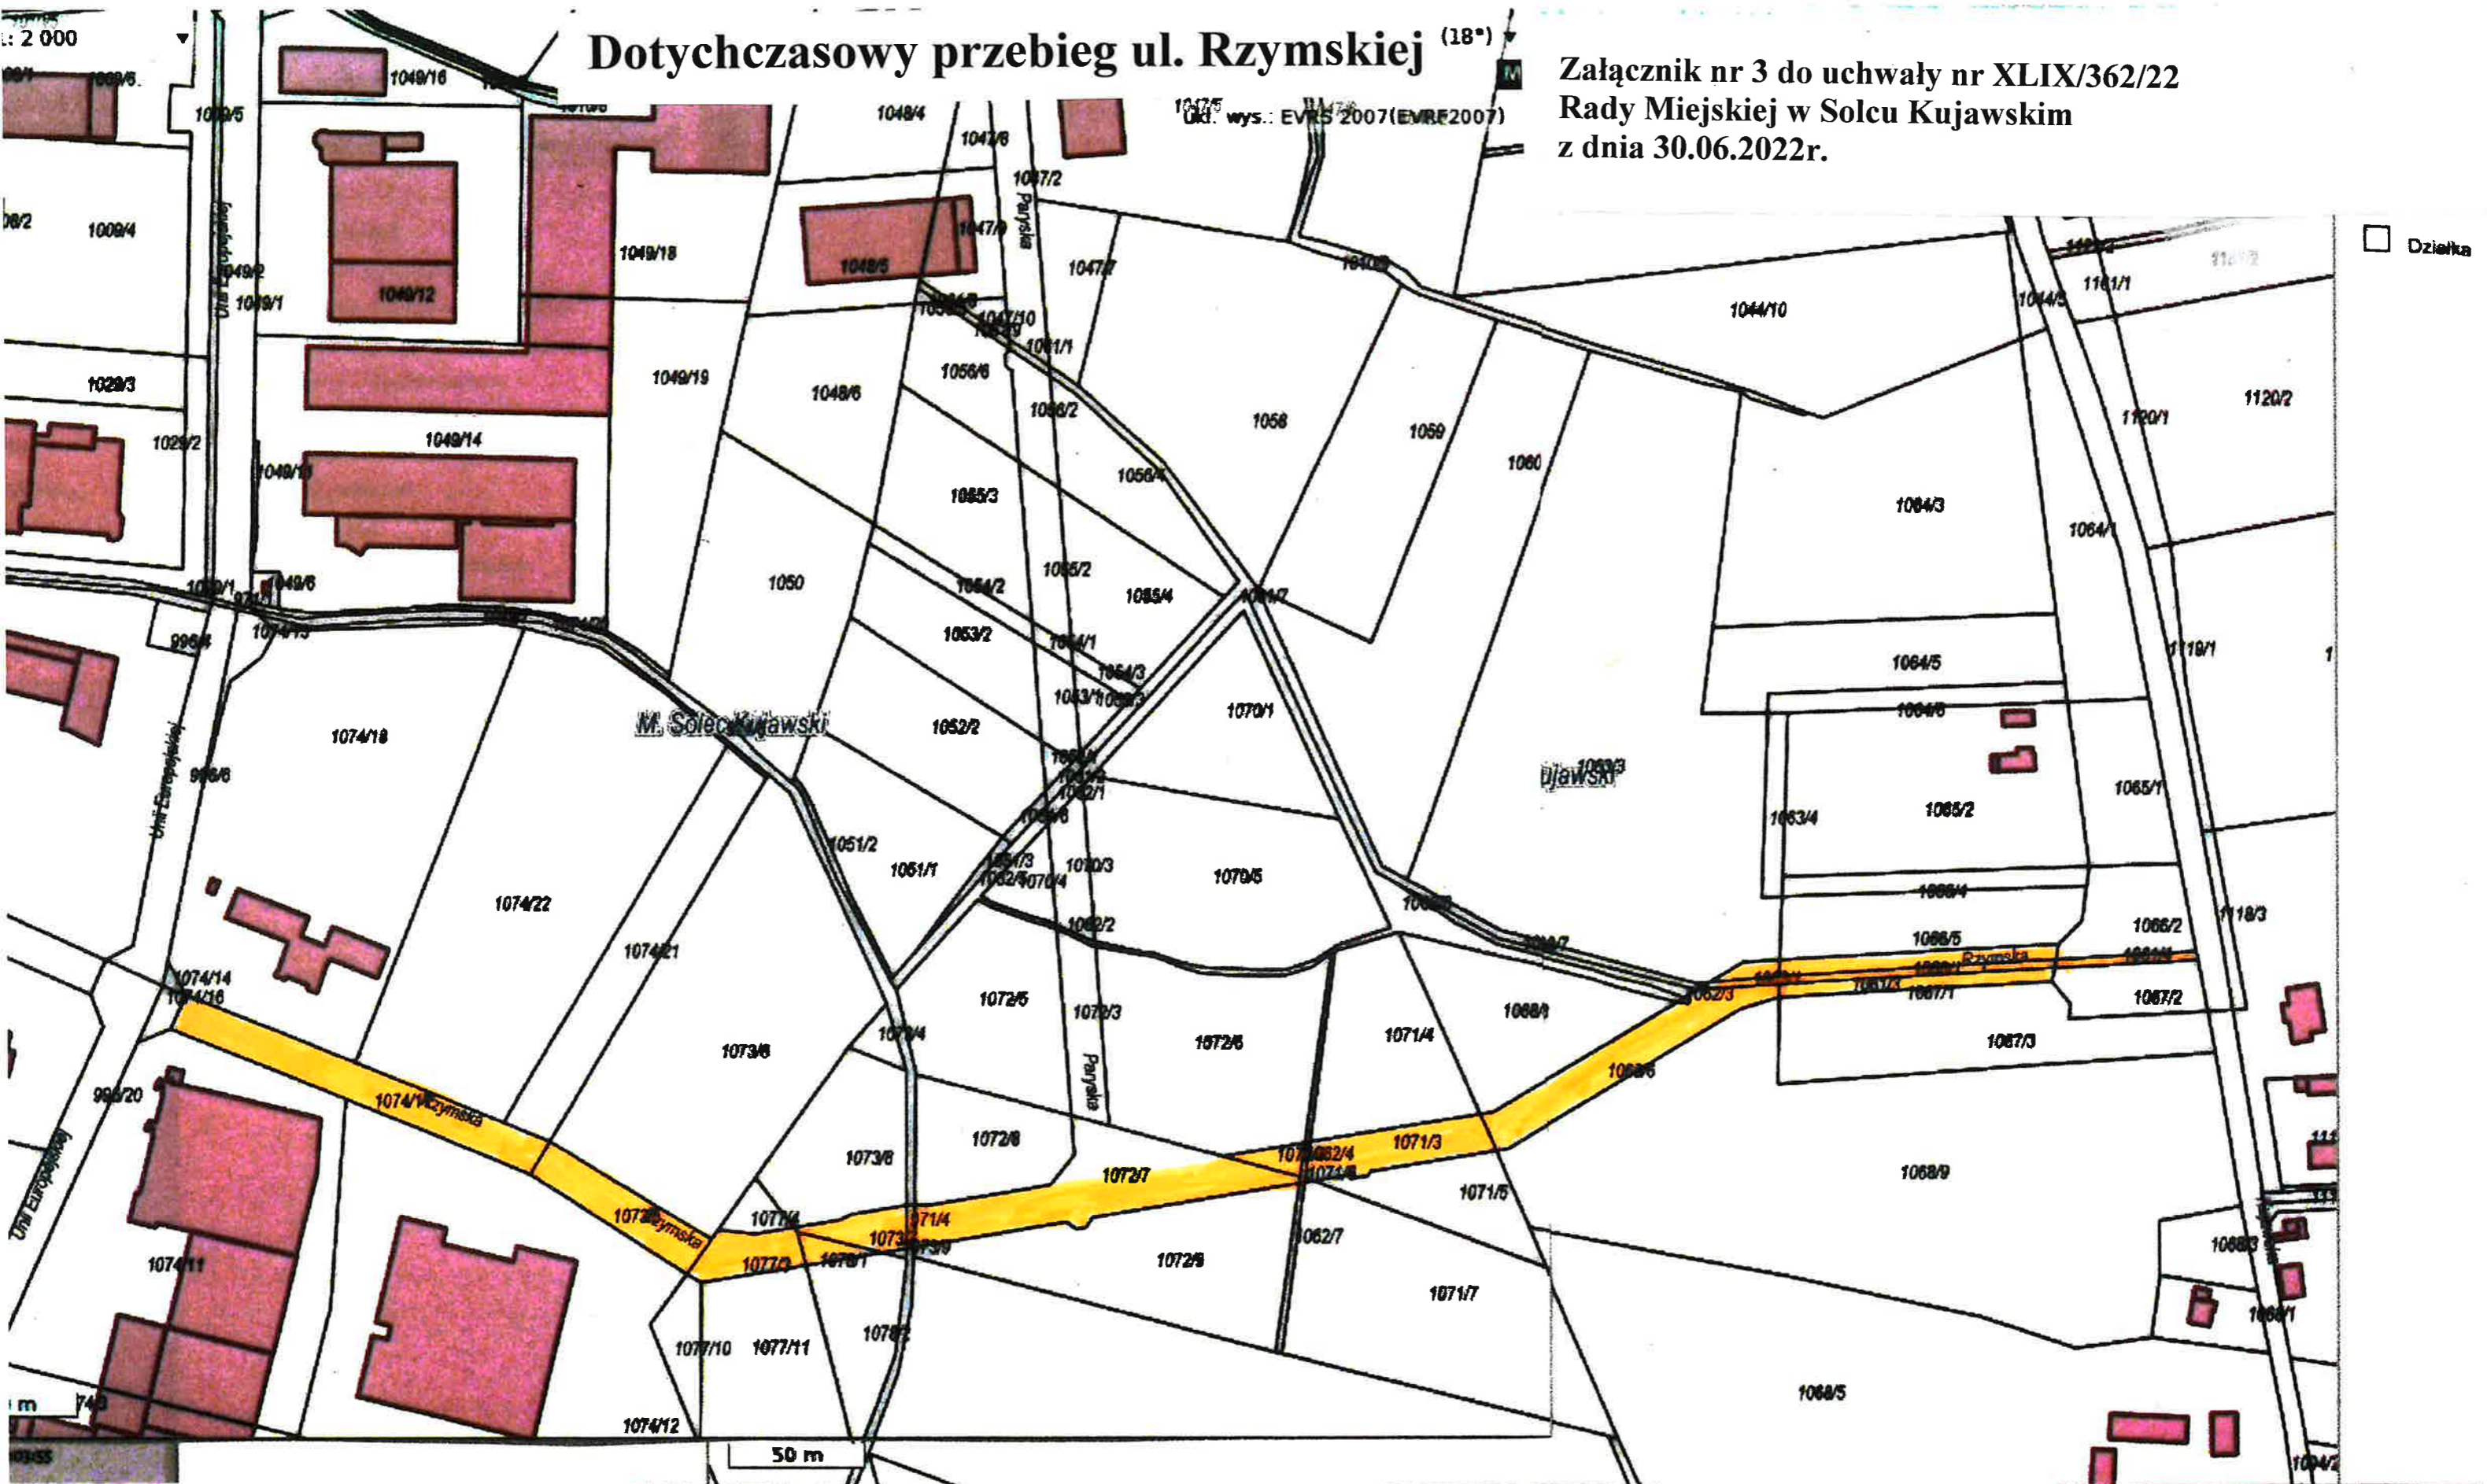

Dzielnica