

# Nowy przebieg ul. Rzymskiej


α 6 (18°)

Załącznik nr 4 do uchwały nr XLIX/362/22  
Rady Miejskiej w Solcu Kujawskim  
z dnia 30.06.2022r.

1:2 000

Uch. wys.: EVRS 2007 (EVRS2007)

■ Budynek  
□ Działka

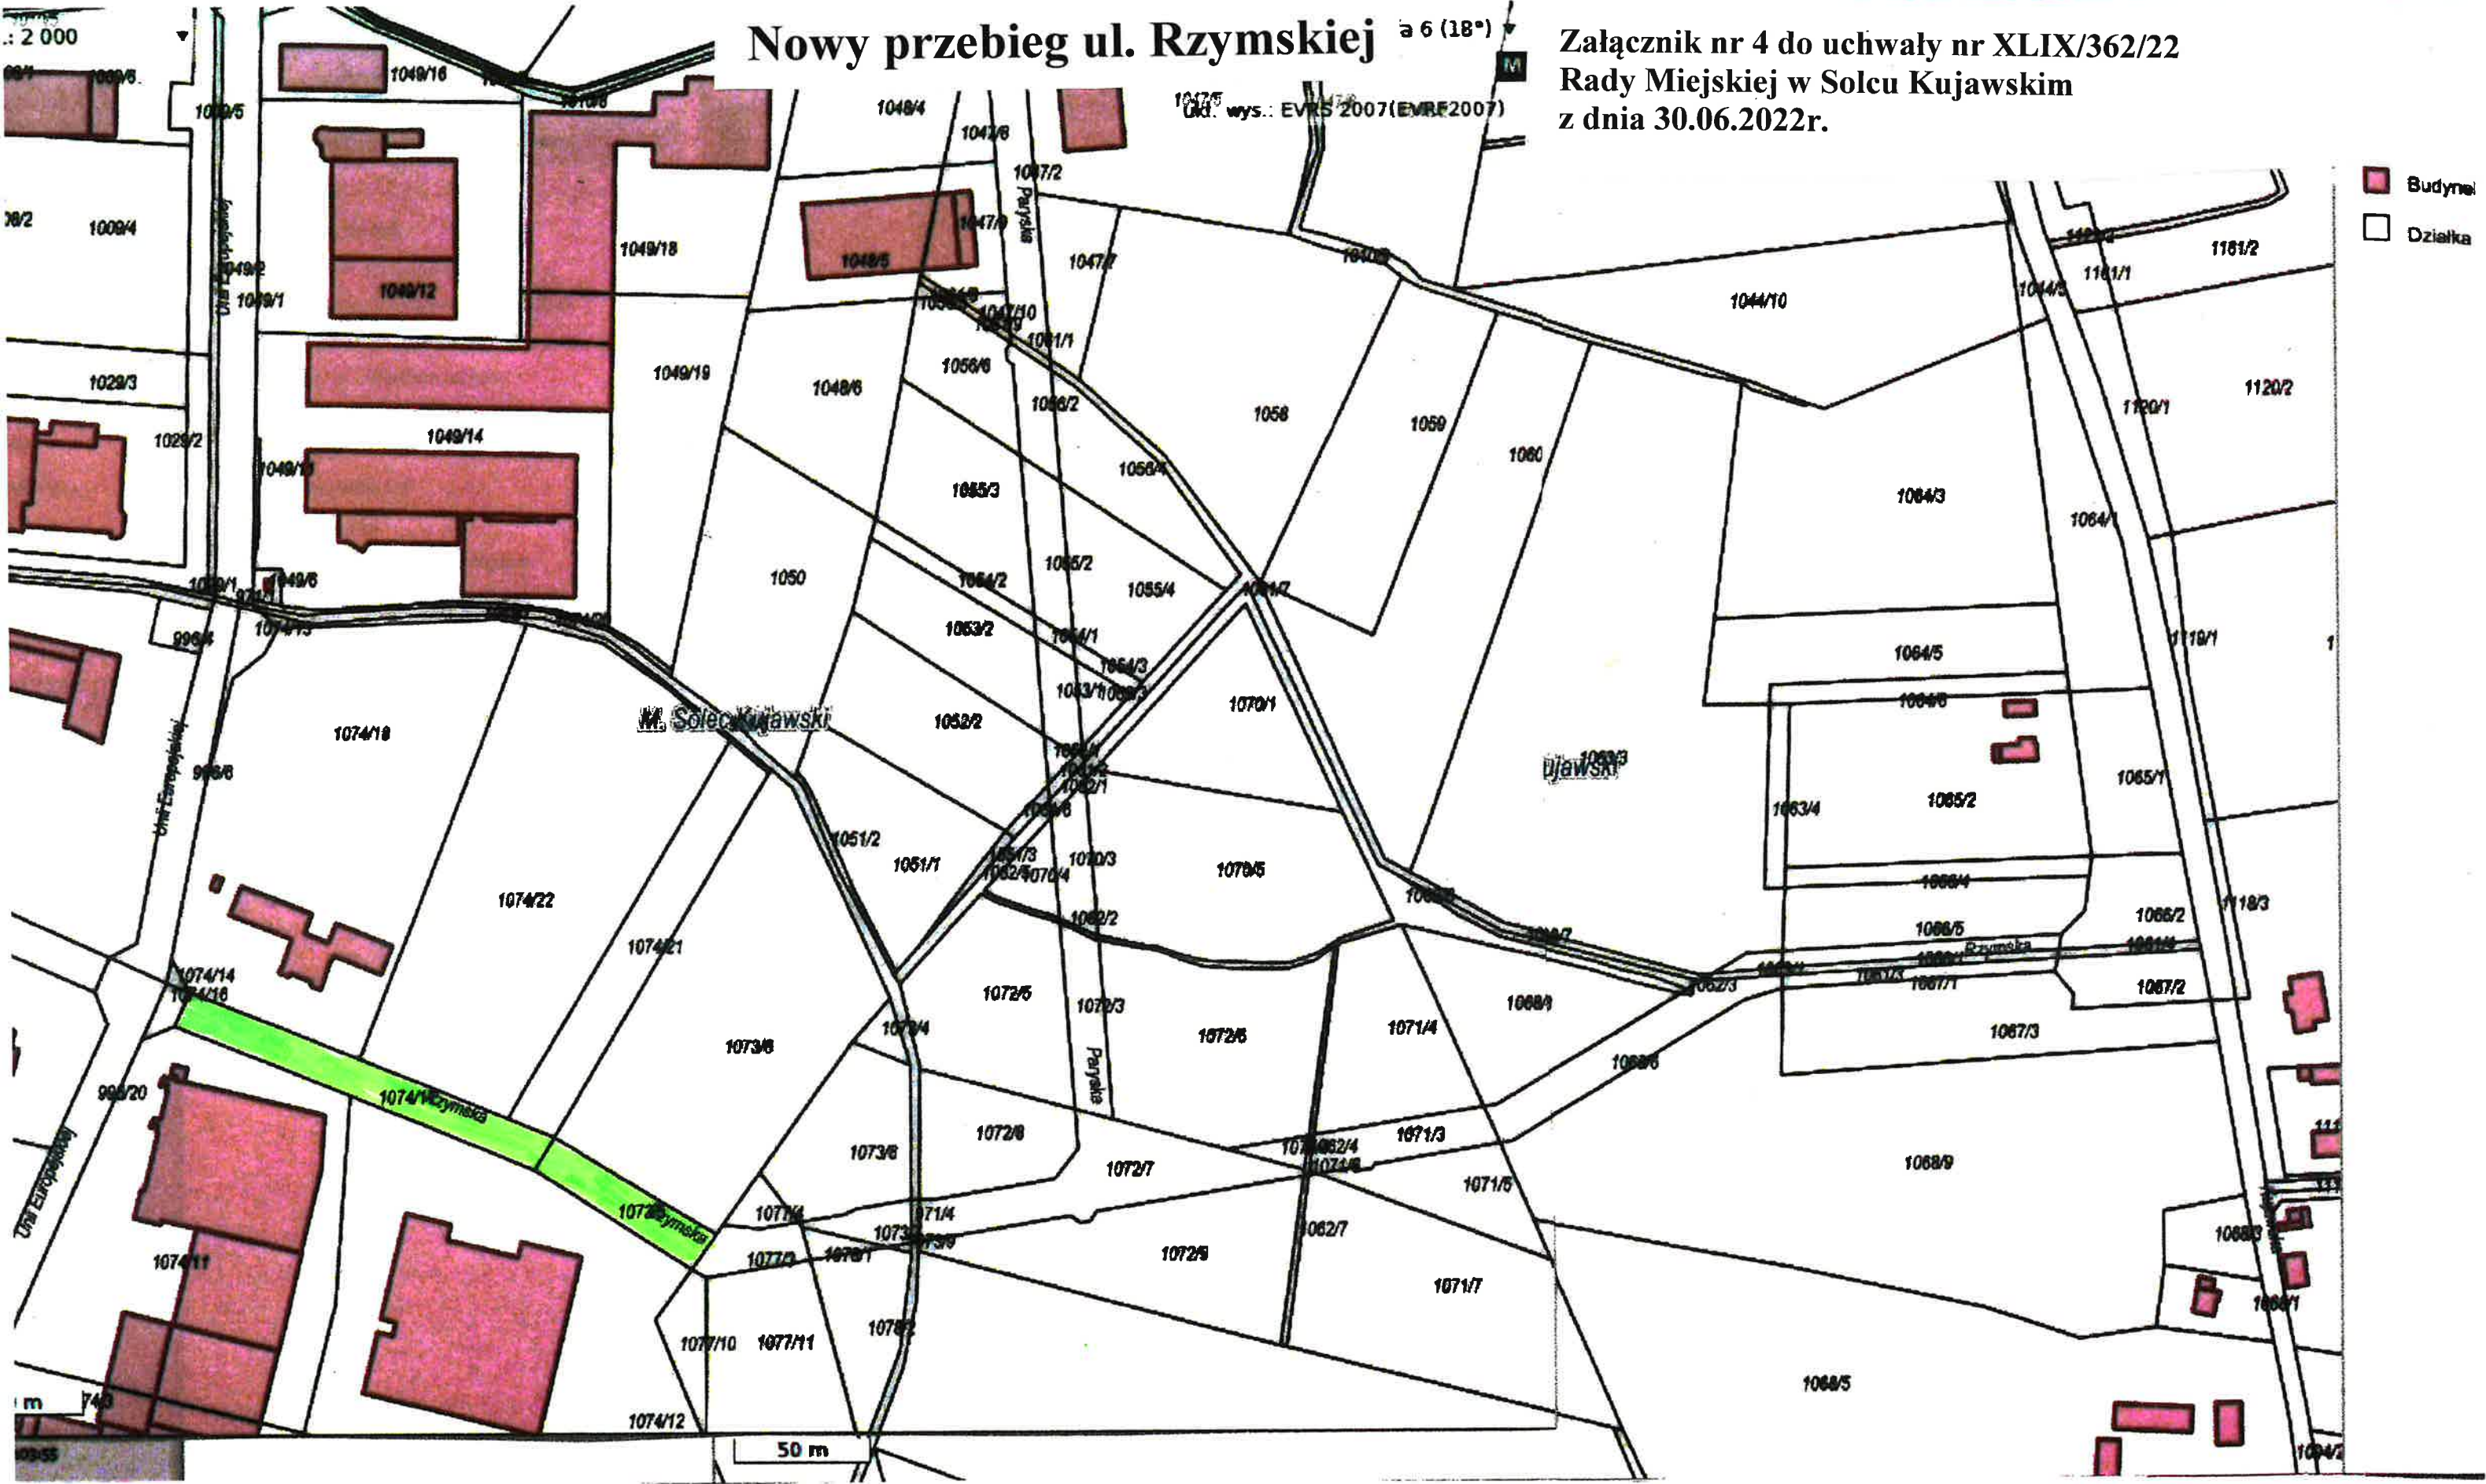

M. Solcu Kujawski

Działki

50 m

m 74