


ul. Powstańców przed zmianą

Załącznik nr 2 do uchwały nr XLIX/363/22
Rady Miejskiej w Solcu Kujawskim
z dnia 30.06.2022r.

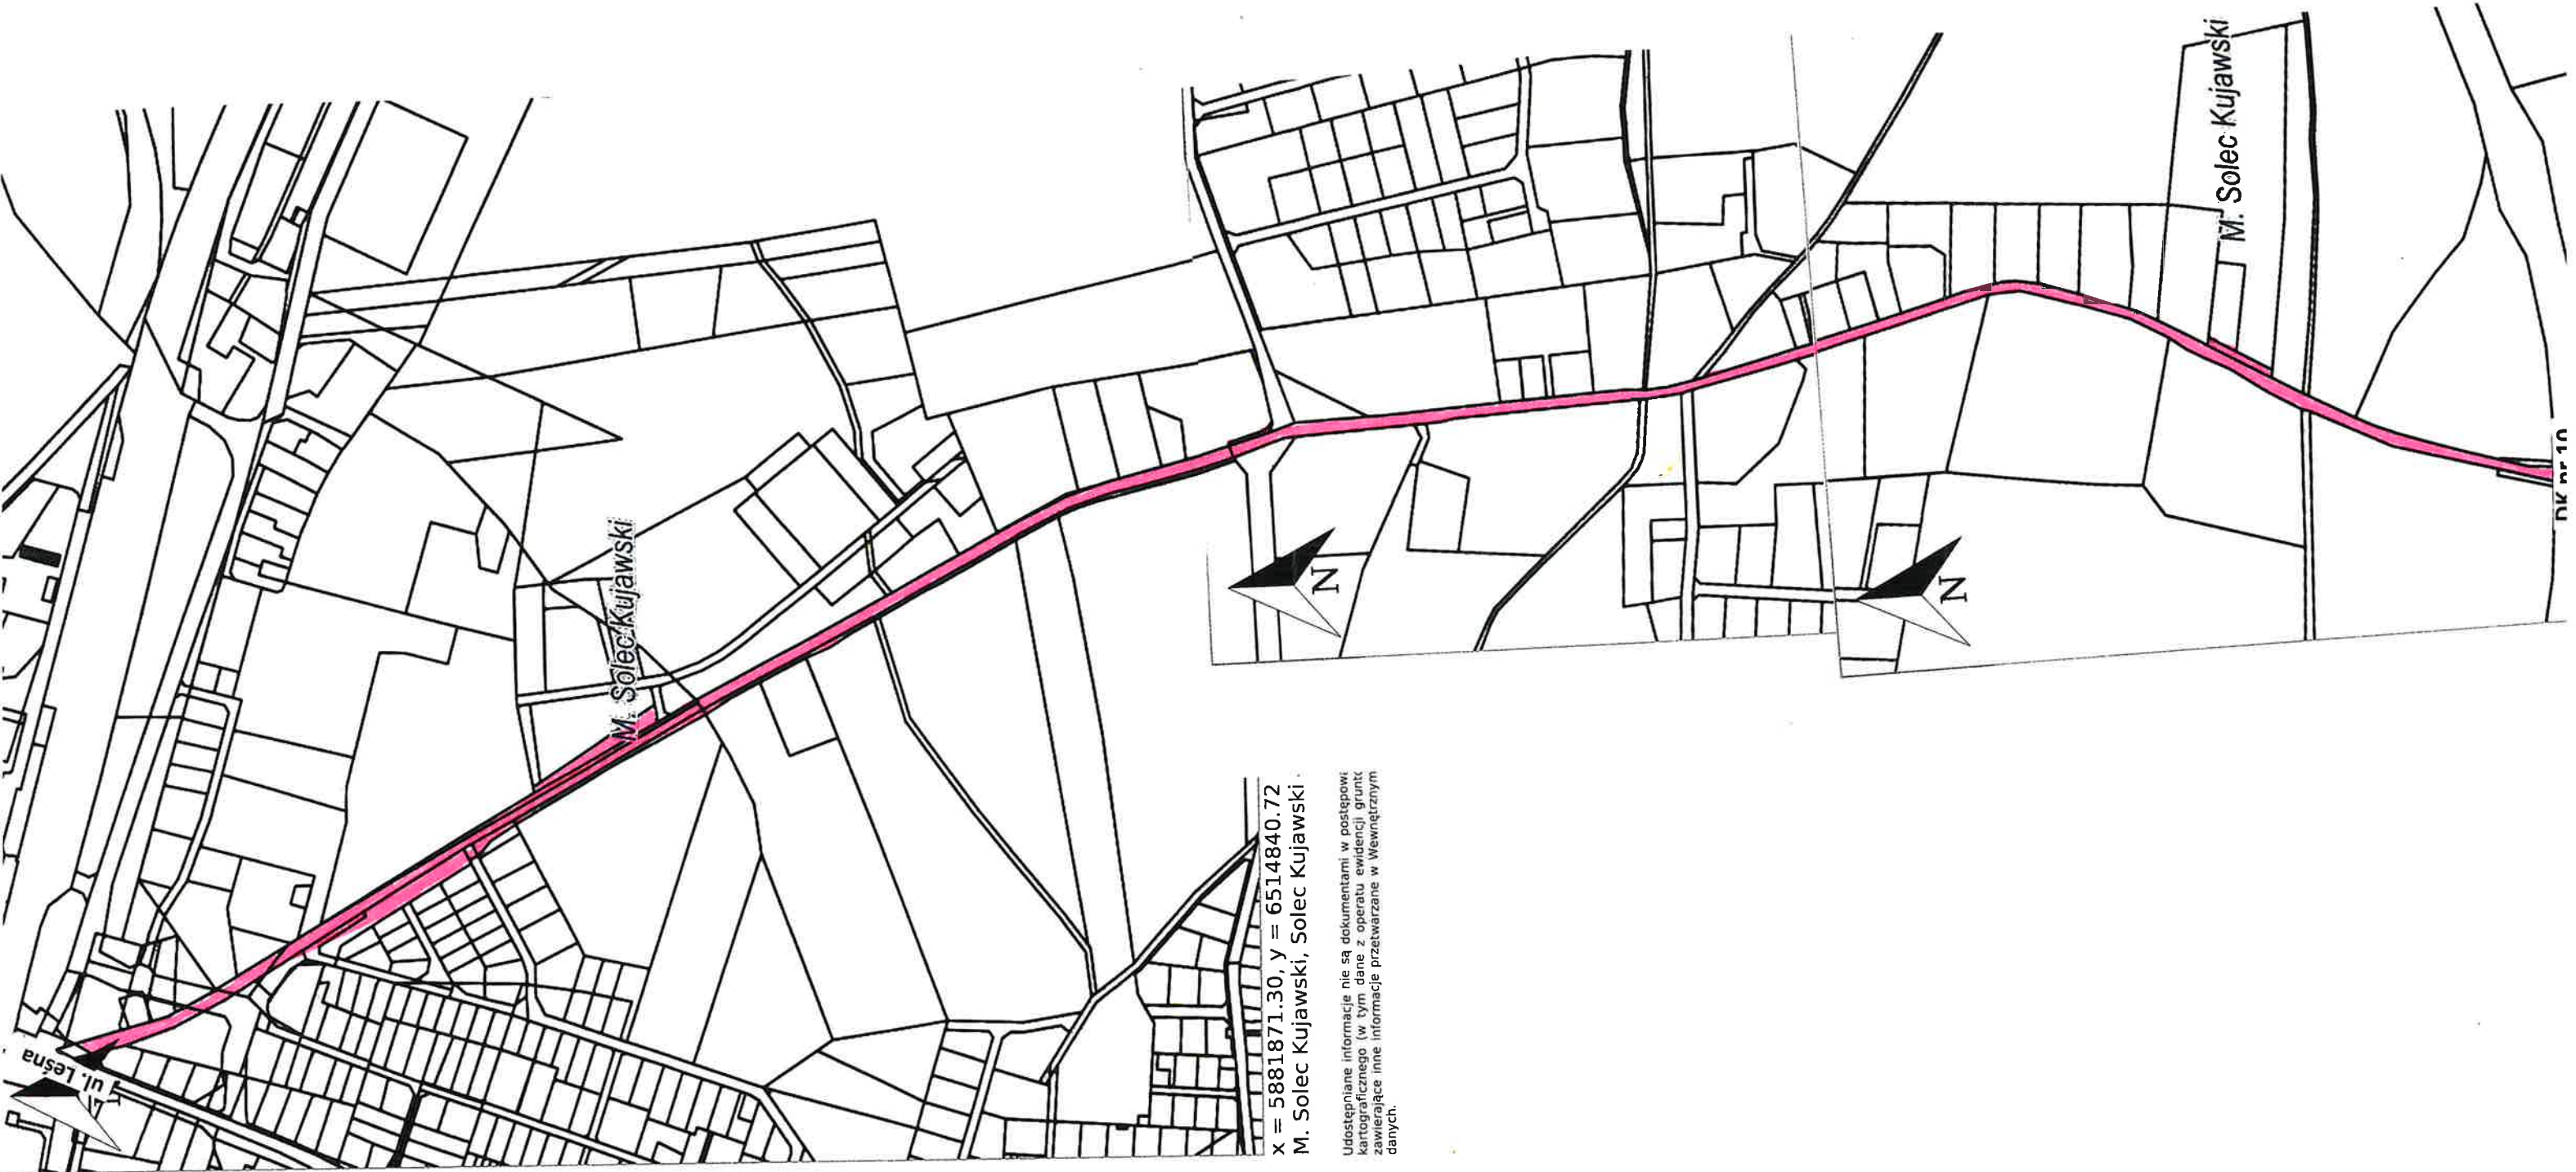

x = 5881871.30, y = 6514840.72
M. Sołec Kujawski, Sołec Kujawski

Udostępniane informacje nie są dokumentami w postępowaniu kartograficznym (w tym dane z operatu ewidencji gruntów zawierające inne informacje przetwarzane w Wewnętrznych danych).