

**UCHWAŁA NR XLIX/363/22
RADY MIEJSKIEJ W SOLCU KUJAWSKIM**

z dnia 30 czerwca 2022 r.

w sprawie zmiany przebiegu dróg gminnych

Na podstawie art. 7 ust. 3 ustawy z dnia 21 marca 1985 r. o drogach publicznych (Dz. U. z 2021 r. poz. 1376)¹⁾, po zasięgnięciu opinii Zarządu Powiatu Bydgoskiego Rada Miejska w Solcu Kujawskim uchwala, co następuje:

§ 1. Zmienia się przebieg dróg gminnych:

- 1) numer 051060C, tj. ul. Powstańców;
- 2) numer 051087C, tj. ul. Wiśniowej zgodnie z załącznikiem nr 1 do niniejszej uchwały.

§ 2. Szczegółowe położenie oraz przebieg dróg gminnych, o których mowa w § 1 pkt 1 i 2, przed zmianą i po zmianie przedstawiają odpowiednio załączniki graficzne nr 2-5 do niniejszej uchwały.

§ 3. Wykonanie uchwały powierza się Burmistrzowi Solca Kujawskiego.

§ 4. Uchwała wchodzi w życie po upływie 14 dni od dnia ogłoszenia w Dzienniku Urzędowym Województwa Kujawsko-Pomorskiego.

Przewodniczący Rady
Miejskiej w Solcu
Kujawskim

Bartłomiej Czaki

¹⁾Dz. U. 2021.1005, Dz. U. 2021.1595, .M.P. 2021.876, Dz.U.2022.32, Dz.U.2022.655.


Załącznik Nr 1 do uchwały Nr XLIX/363/22
Rady Miejskiej w Solcu Kujawskim
z dnia 30 czerwca 2022 r.

Lp.	Numer drogi	Nazwa drogi	Istniejący przebieg drogi wraz z numerami działek	Przebieg drogi po zmianie przebiegu wraz z numerami działek
1.	051060C	ul. Powstańców	Od ul. Leśnej w Solcu Kujawskim do drogi krajowej nr 10 746/2 746/3 746/4 746/5 763/66 763/67 2448/13 740/52 740/1 2448/15 786/2 760/1 893/1 1159/5 1286/1 957/1 2443/1 1159/9 954/3 957/2	Od ul. Leśnej w Solcu Kujawskim do drogi krajowej nr 10 764/31 764/32 764/23 764/13 764/30 763/51 763/45 część 763/53 część 763/61 763/57 część 763/55 763/58 763/56 763/62 763/65 część 746/5 763/66 763/67 2448/13 740/52 740/1 2448/15 786/2 760/1 893/1 1159/5 1286/1 957/1 2443/1 1159/9 954/3 957/2
2.	051087C	ul. Wiśniowa	Od ul. Powstańców do ul. Leśnej w Solcu Kujawskim 763/45 część	Od ul. Garbary do ul. Leśnej w Solcu Kujawskim 741/7

			763/53 763/57 część 763/60 763/54 763/59 765/6 767/8 1574 1584	741/6 742/4 741/13 742/15 742/11 742/13 743/4 743/7 744/2 744/5 746/3 763/45 część 763/53 763/57 część 763/60 763/54 763/59 765/6 767/8 1574 1584
--	--	--	--	---

ul. Powstańców przed zmianą

Załącznik nr 2 do uchwały nr XLIX/363/22
Rady Miejskiej w Solcu Kujawskim
z dnia 30.06.2022r.

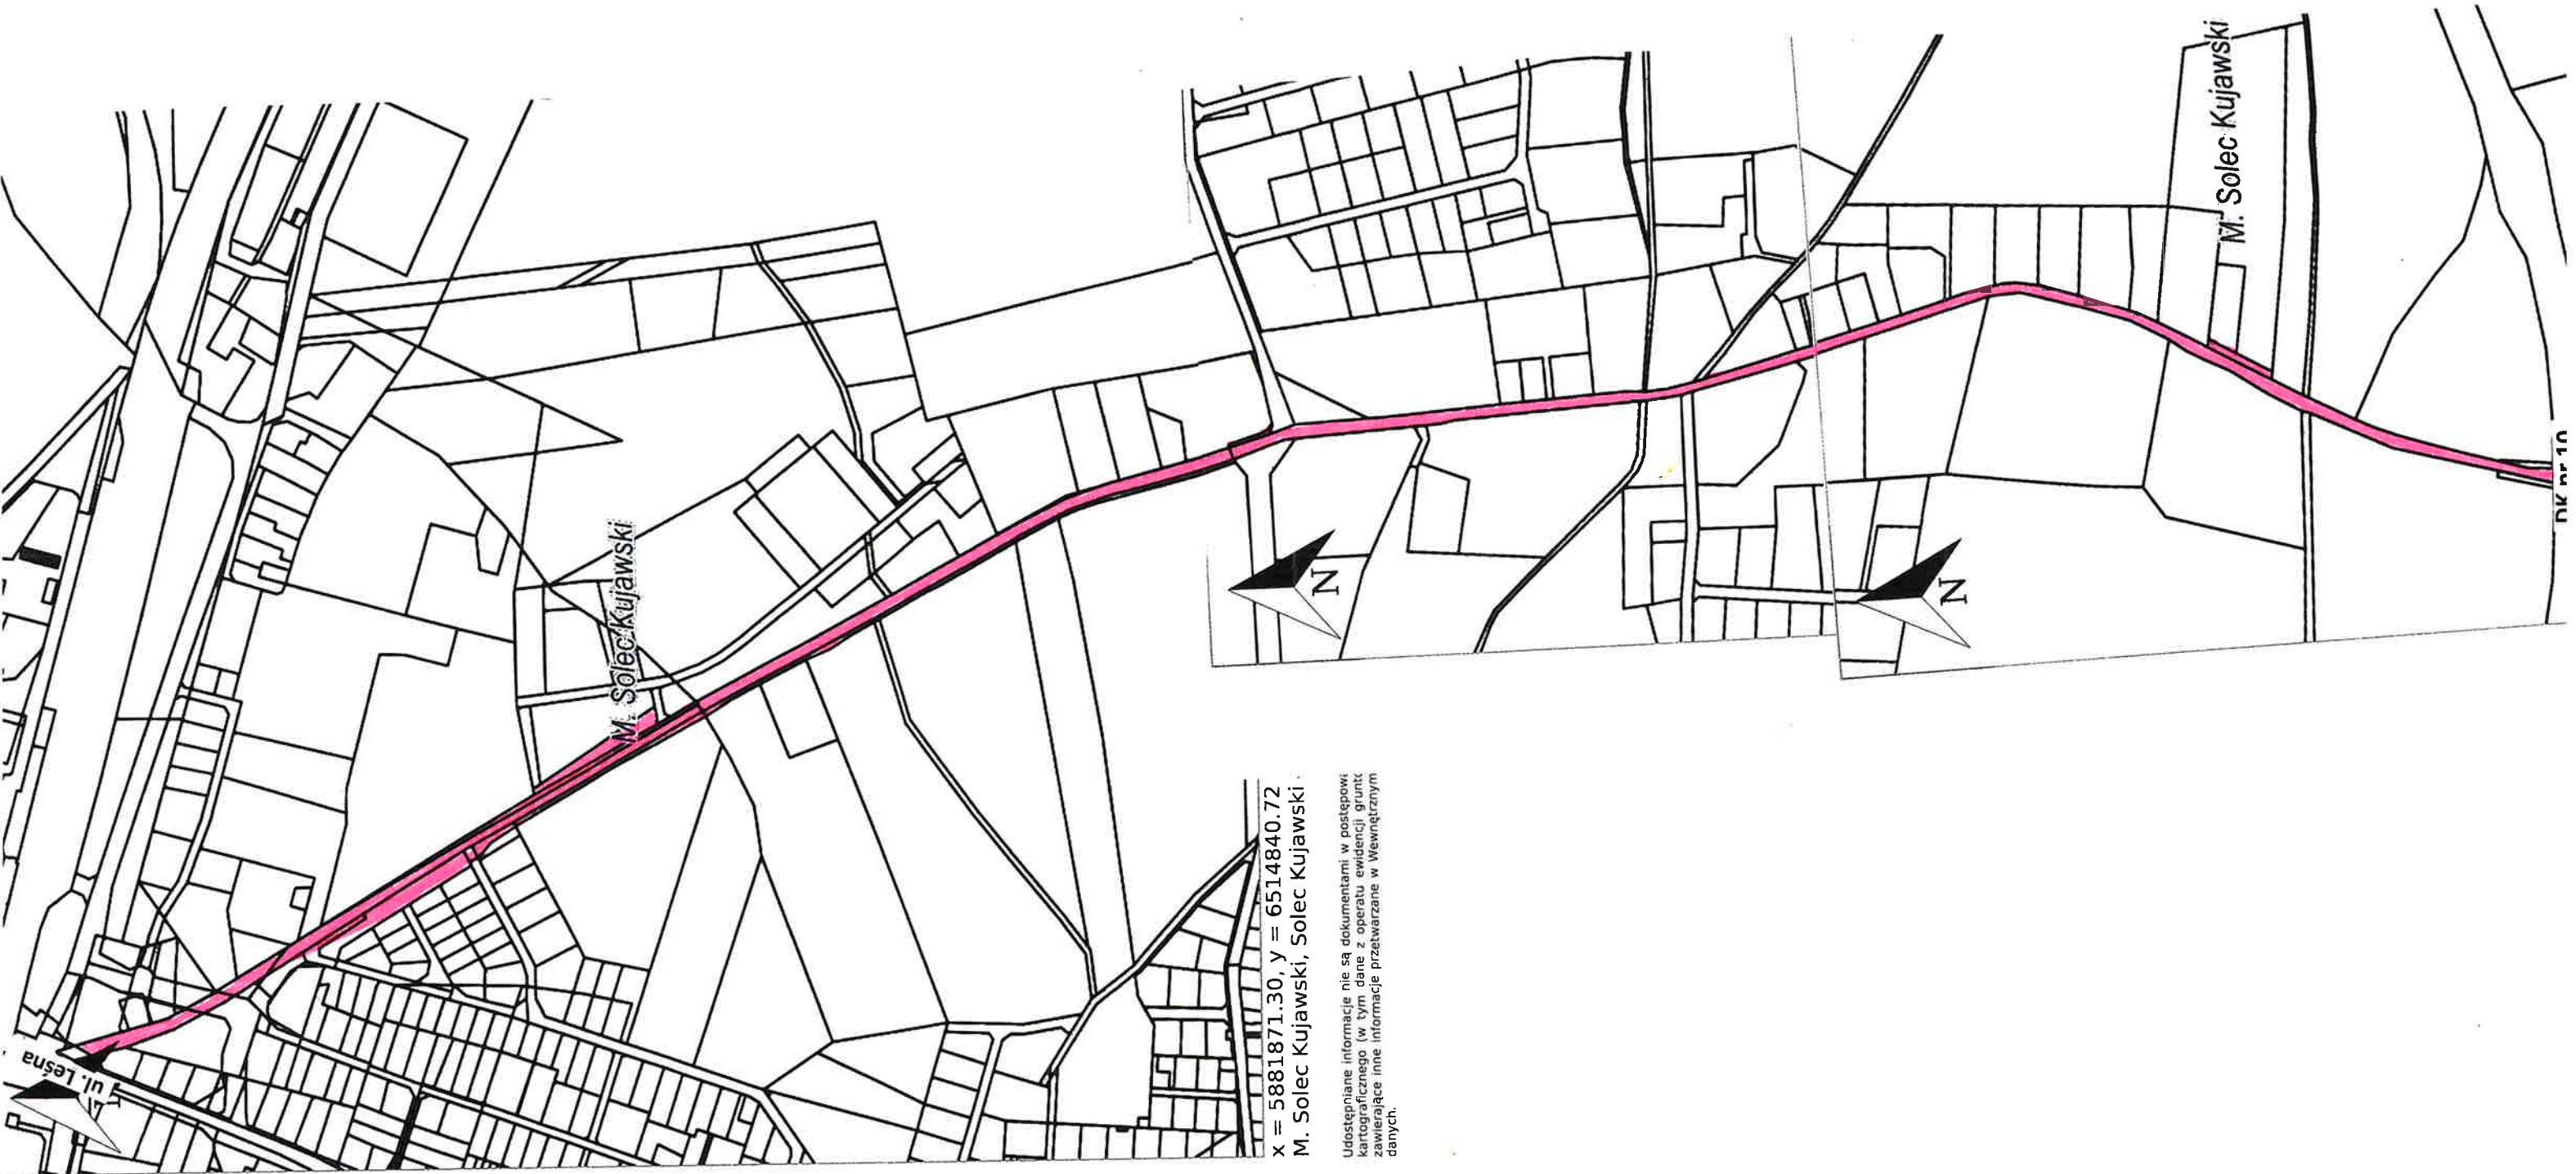


x = 5881871.30, y = 6514840.72
M. Sołec Kujawski, Sołec Kujawski

Udostępniane informacje nie są dokumentami w postępowi kartograficznym (w tym dane z operatu ewidencji gruntów zawierające inne informacje przetwarzane w Wewnętrznych danych).


ul. Powstańców po zmianie

Załącznik nr 3 do uchwały nr XLIX/363/22
Rady Miejskiej w Solcu Kujawskim
z dnia 30.06.2022r.

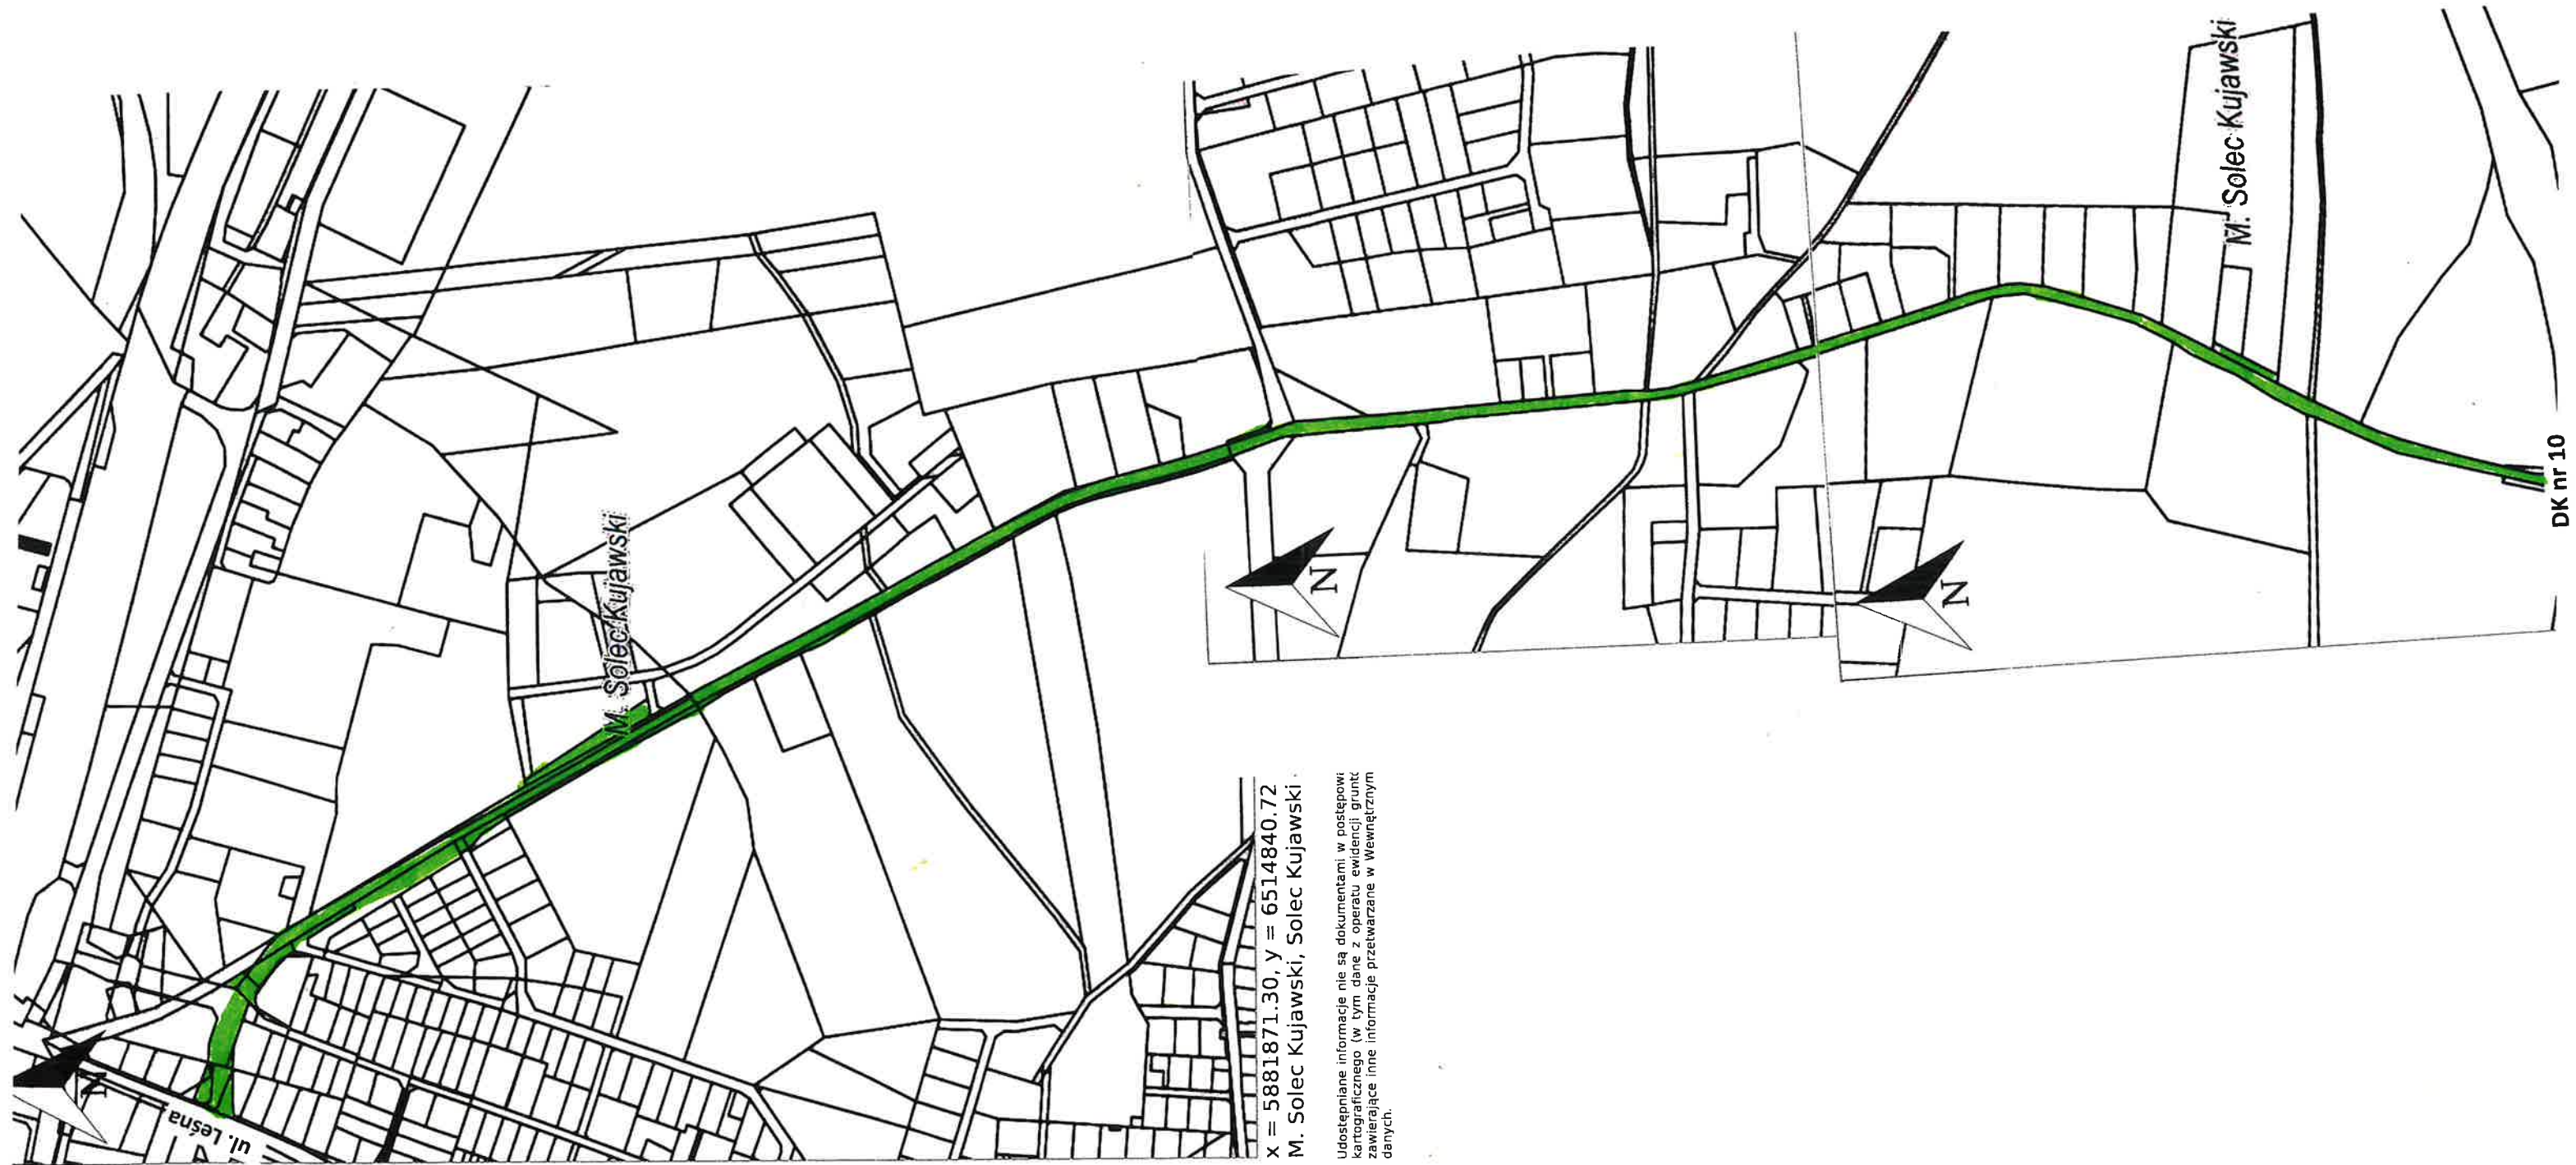


ul. Wiśniowa przed zmianą

**Załącznik nr 4 do uchwały nr XLIX/363/22
Rady Miejskiej w Solcu Kujawskim
z dnia 30.06.2022r.**

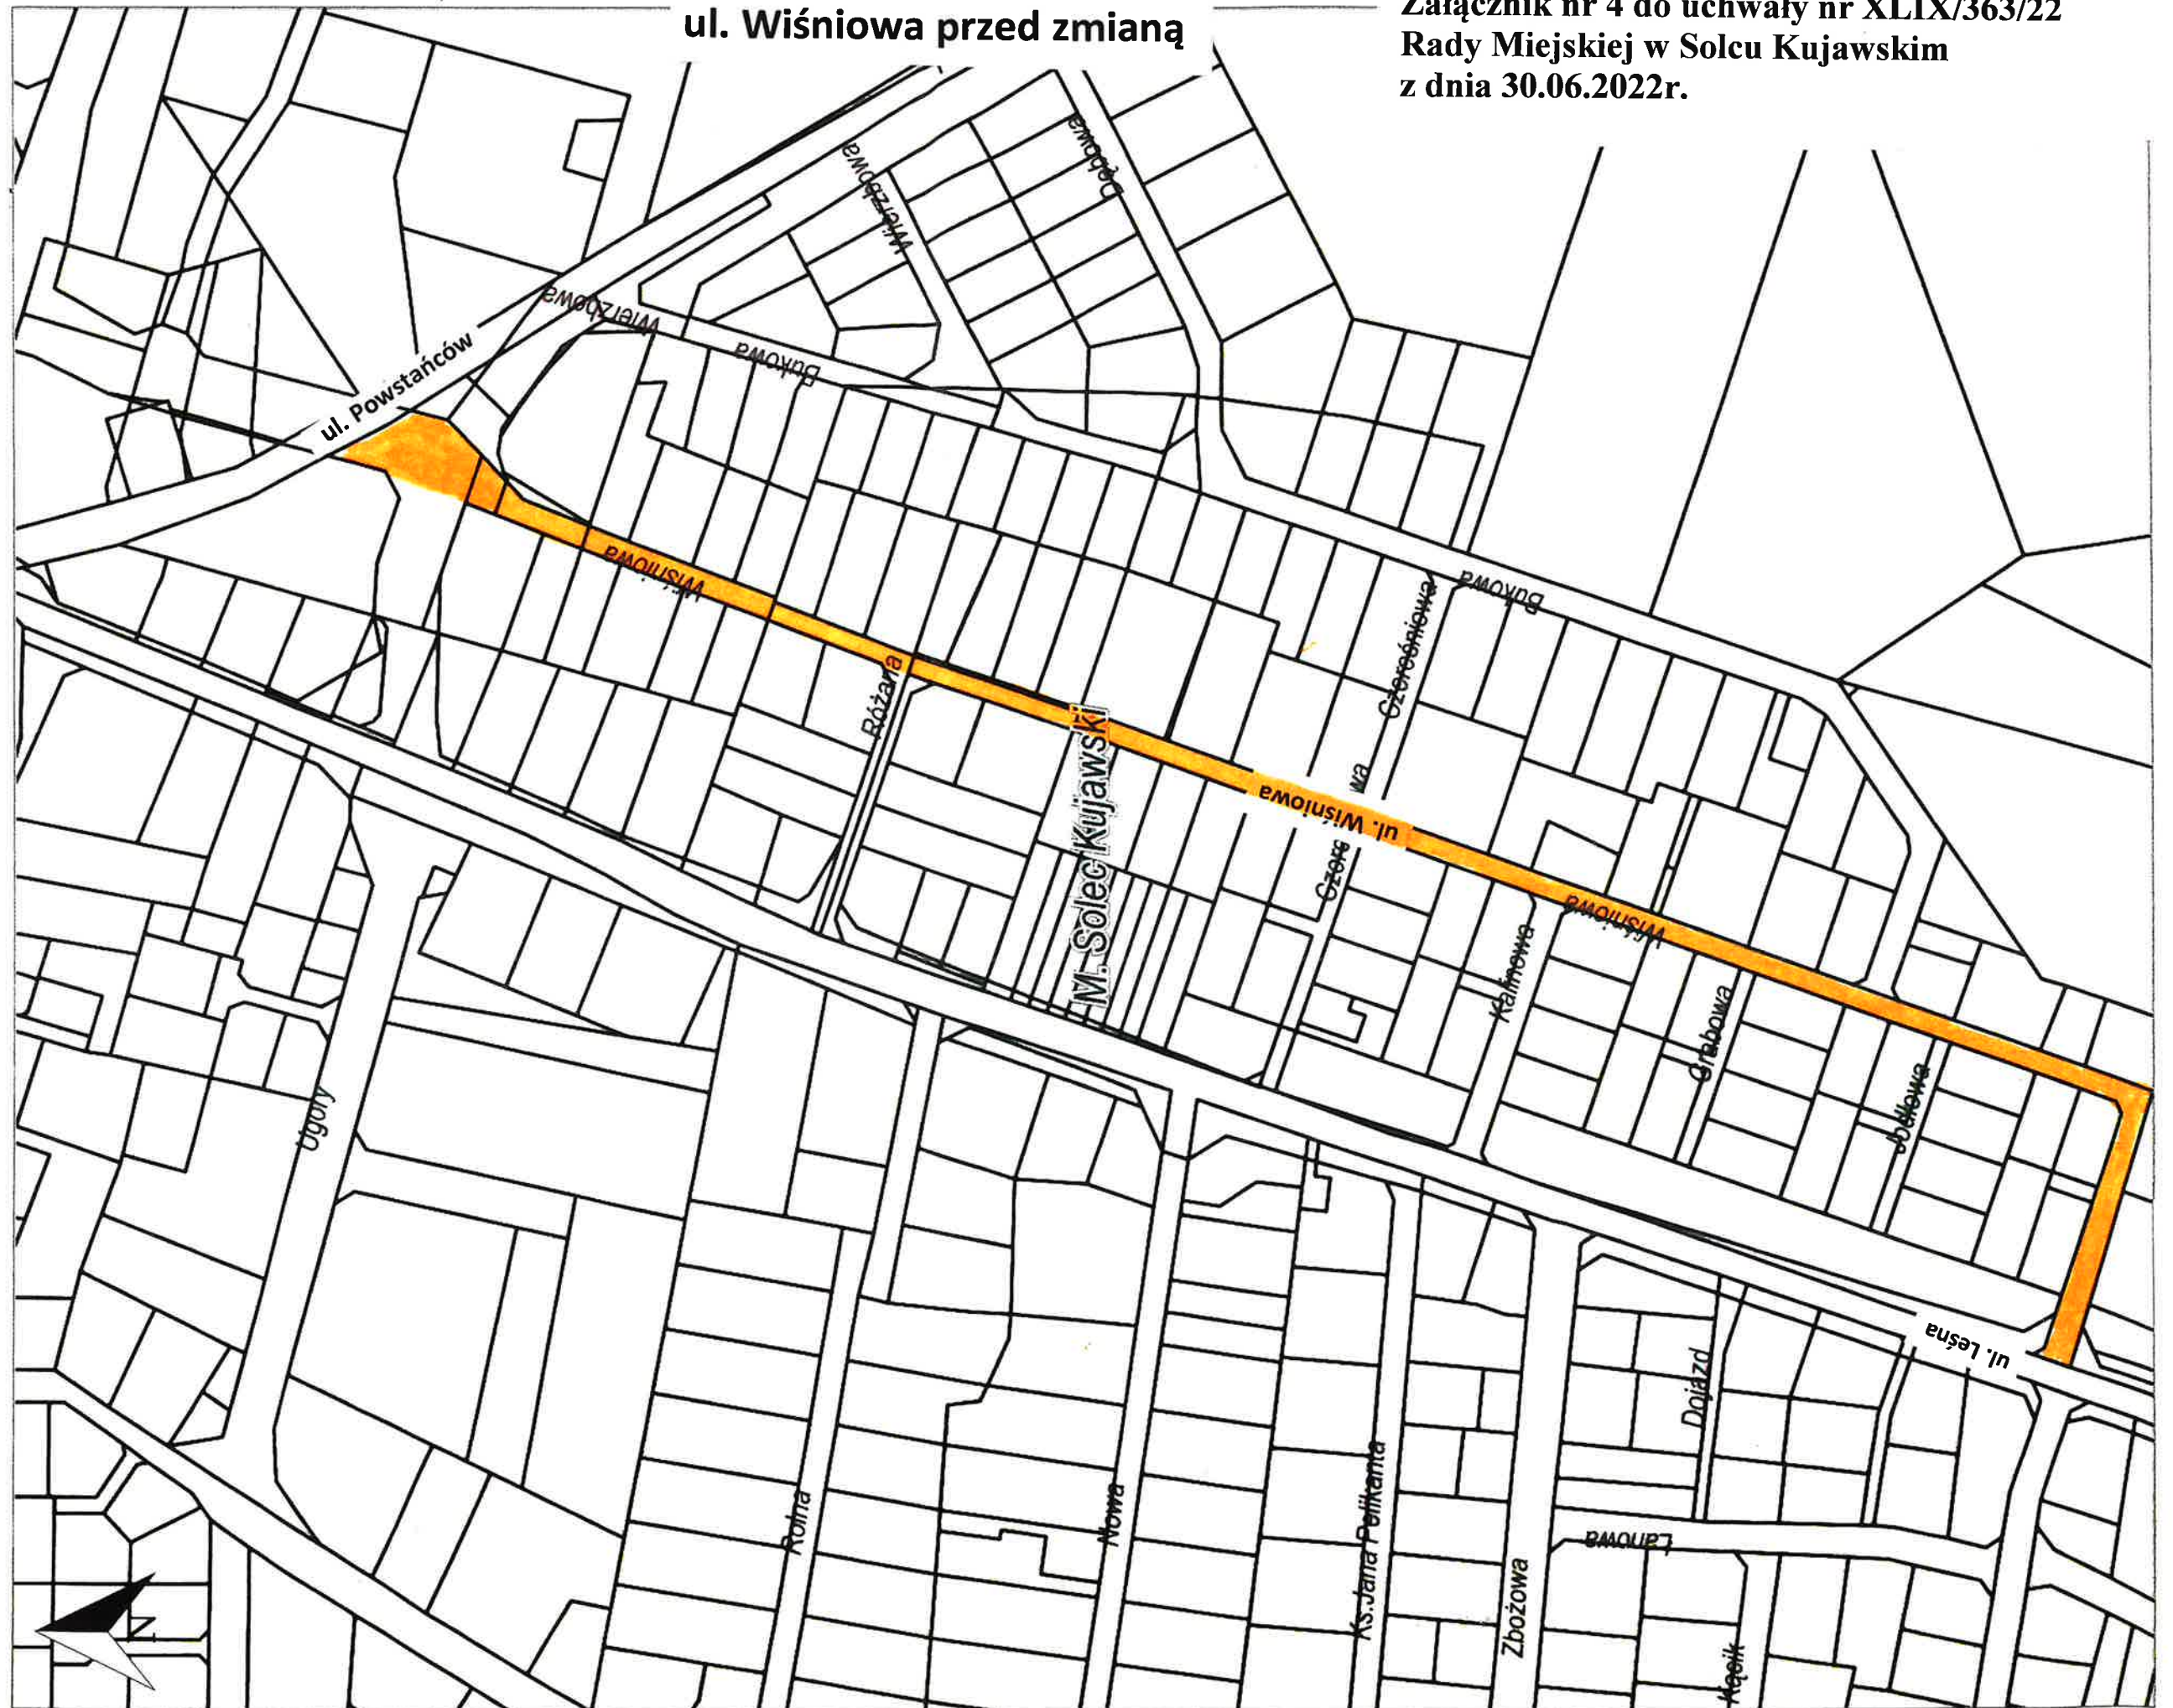

ul. Wiśniowa po zmianie

**Załącznik nr 5 do uchwały nr XLIX/363/22
Rady Miejskiej w Solcu Kujawskim
z dnia 30.06.2022r.**

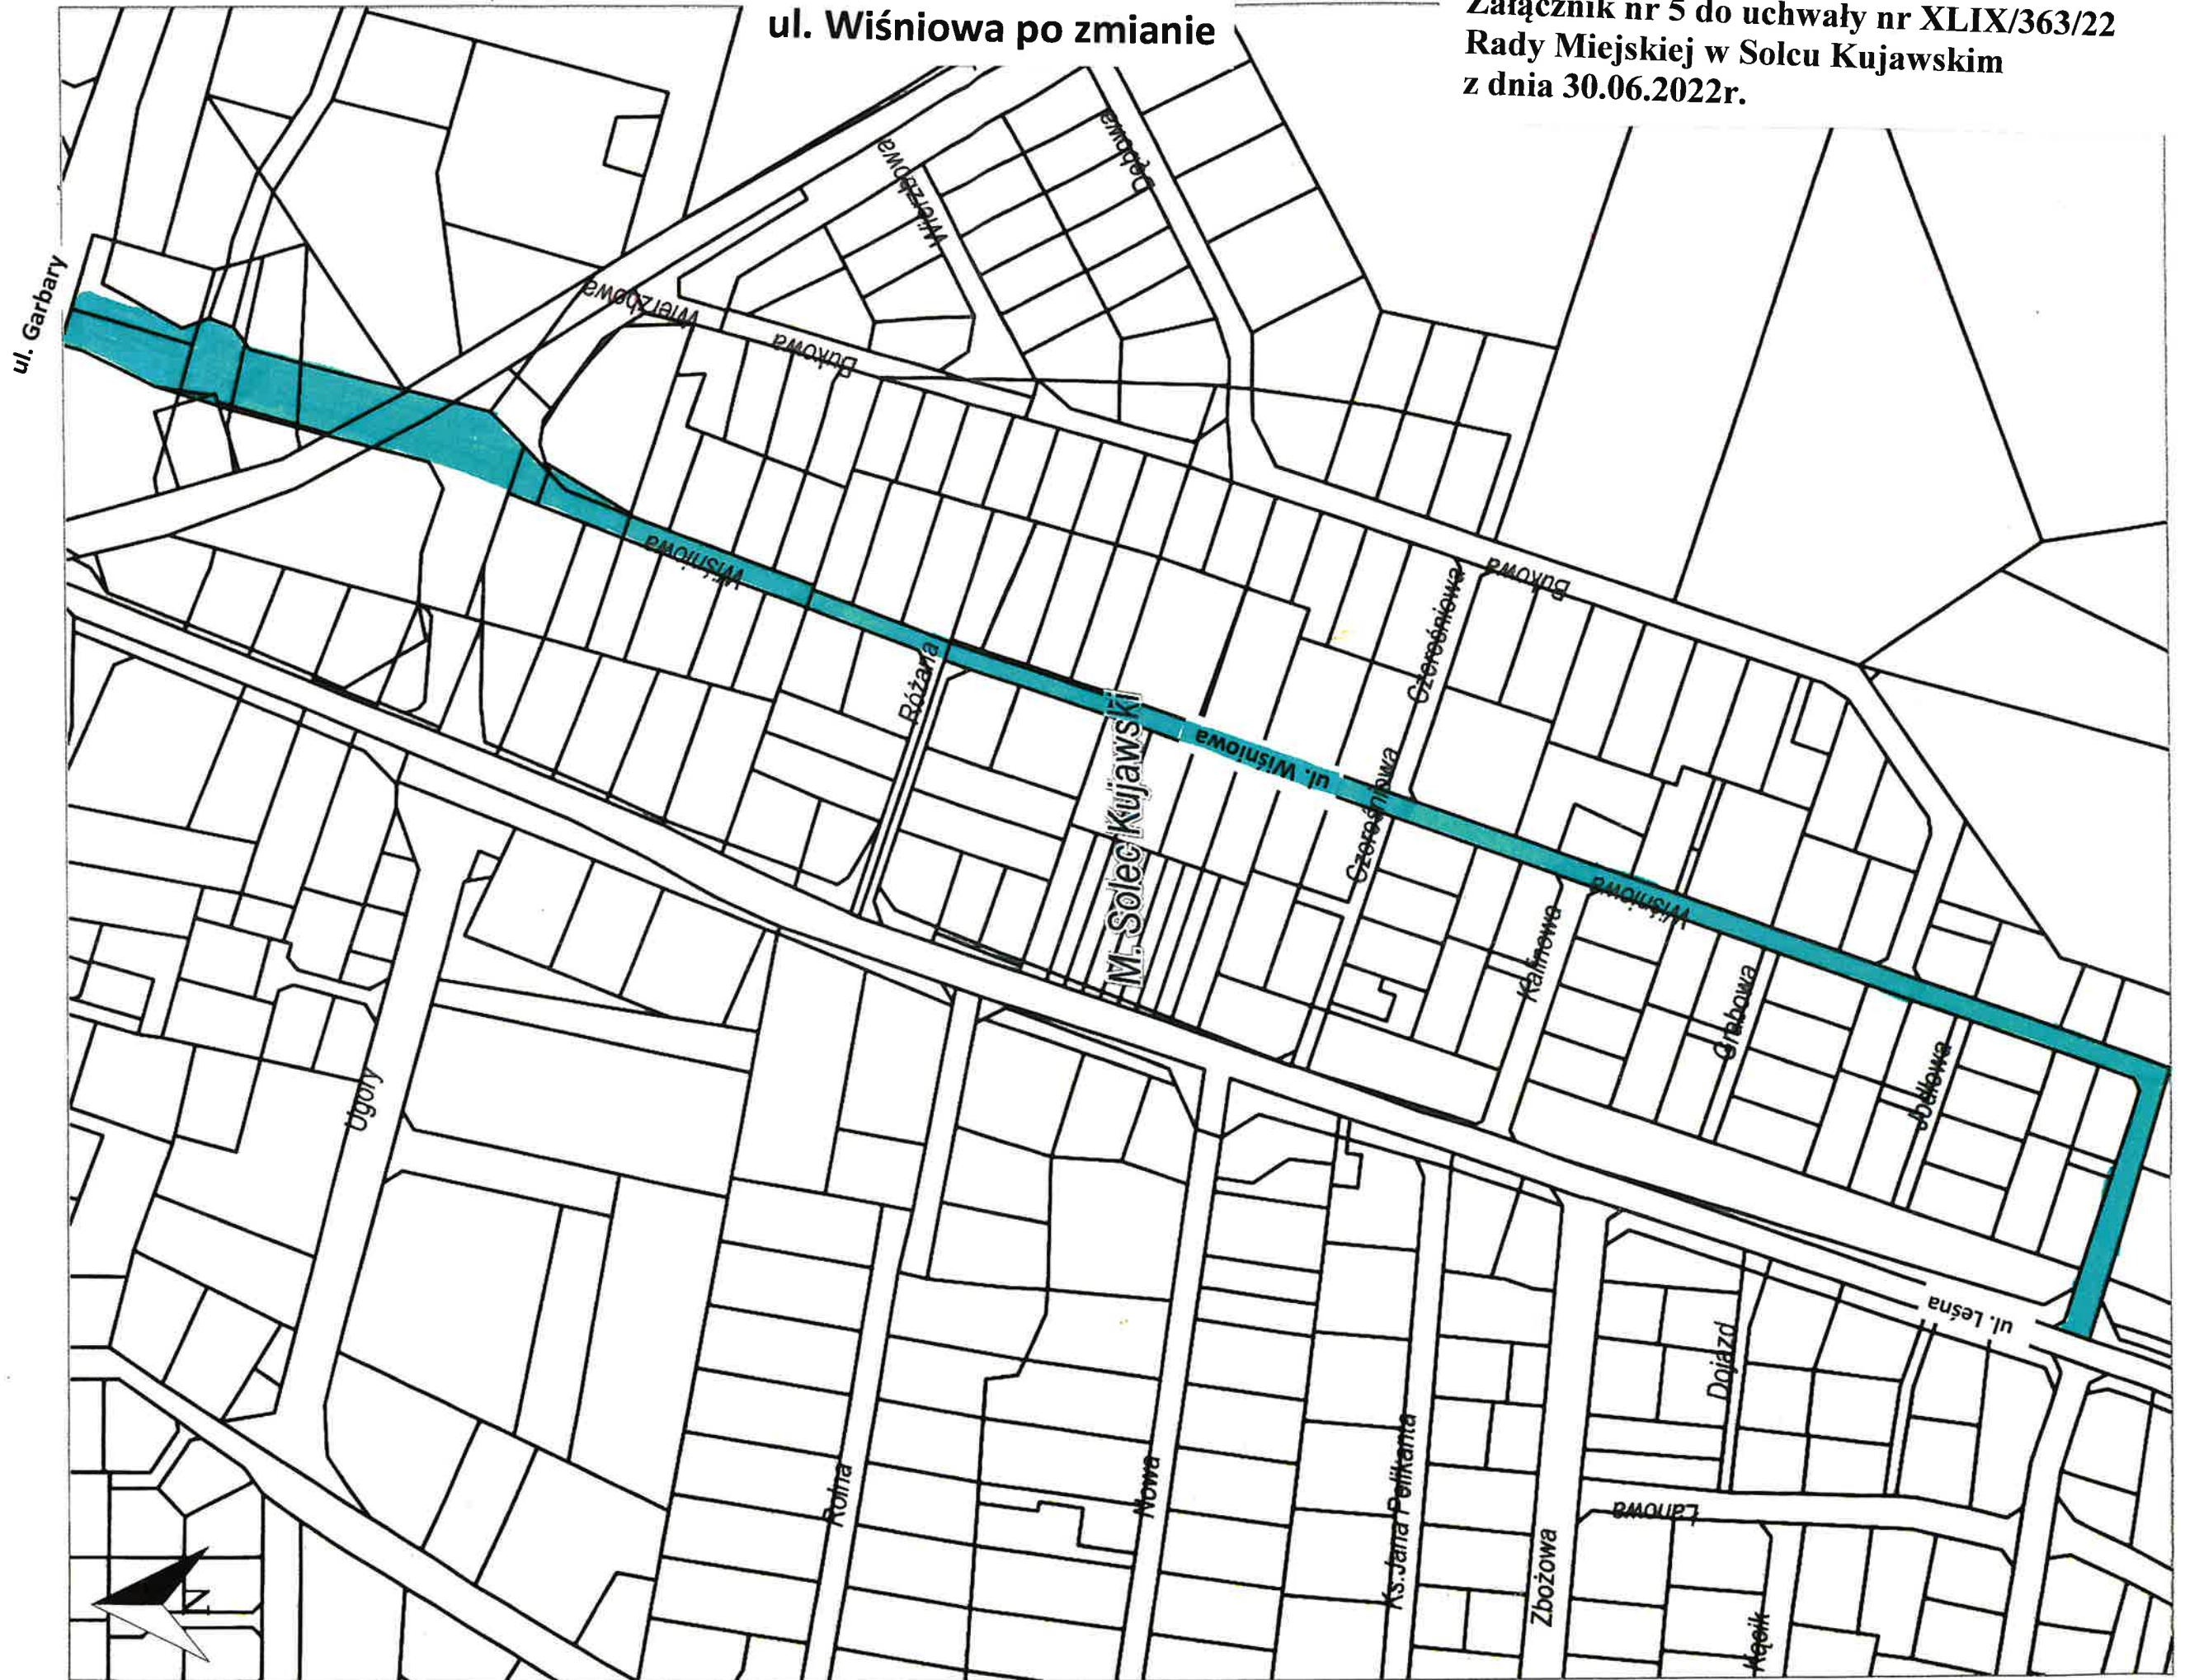

Uzasadnienie
DO UCHWAŁY NR XLIX/363/22
RADY MIEJSKIEJ W SOLCU KUJAWSKIM
Z DNIA 30 CZERWCA 2022 ROKU

w sprawie zmiany przebiegu dróg gminnych

Zgodnie z art. 7 ust. 3 oraz 7a ustawy z dnia 21 marca 1985 r. o drogach publicznych (Dz. U. z 2021 r. poz. 1376 z późn. zm.) ustalenie przebiegu istniejących dróg gminnych następuje w drodze uchwały rady gminy, po zasięgnięciu opinii właściwego zarządu powiatu.

Zgodnie z art. 7a ust. 1 ww. ustawy, organ właściwy w sprawach zaliczenia do kategorii i ustalenia przebiegu dróg, przekazuje propozycje zaliczenia do kategorii lub propozycje ustalenia przebiegu dróg, wyznaczając termin do przedstawienia opinii. Wyznaczony termin zgłaszania opinii nie może być krótszy niż 21 dni od dnia doręczenia propozycji do zaopiniowania.

Pismo w sprawie wydania opinii wpłynęło do Starostwa Powiatowego w Bydgoszczy w dniu 28.04.2022 r. a wyznaczony termin upłynął z dniem 30.05.2022 r. Niezłożenie przez Zarząd Powiatu Bydgoskiego opinii w przewidzianym terminie, uznaje się za akceptację propozycji, o czym stanowi art. 7a ust. 2 ustawy o drogach publicznych.

W związku z istniejącą zabudową (sklep wielkopowierzchniowy) na części dotychczasowej drogi gminnej ul. Powstańców oraz przebudową układu drogowego w obrębie skrzyżowania ul. Powstańców i ul. Wiśniowej, konieczne jest uregulowanie przebiegu ww. dróg. Regulacja ma na celu uporządkowanie sieci drogowej oraz ujednolicenie utrzymania i zarządzania drogami.

Reasumując, podjęcie niniejszej uchwały jest uzasadnione.