

Mapa do celów projektowych
skala 1:500

województwo kujawsko-pomorskie
powiat bydgoski
jednostka ewidencyjna Sołec Kujawski 040308_4
obręb Sołec Kujawski 0001
dz. nr 2476, 2645, 1197/73, 1200, 1191,
1180, 1273, 1181, 1197/43, 1272/1, 1173,
1199/2, 1193/19, 1193/18, 1193/6
Id.Z.P.G.: 6640.6472.2020
ark. mapy 6.192.23.11.4.3 „4 „16.2.2 „12.3.3
17.11 „17.1.3 „17.1.4 „17.1.2 „12.3.4 „12.3.2
12.1.4 „12.1.2 „07.3.4
Data 08.10.2020 r. - 05.11.2020 r.

Mapa nie może być wykorzystana do innego celu niż określono w załączniku.
Legenda - zakres aktualizacji

6640.6472.2020	
Starosta Bydgoski	
SAJ	
6640.6472.2020_45278	
17.12.2020	

Proj. linia kablowa SN 15kV
3xNA2XS(F)2Y 1x150/25mm²
relacji ZK/SN 15kV nr 2
- ST PRZYŁUBIE IV nr 11547


Pas technologiczny

ST PRZYŁUBIE IV
nr 11547

Układ współrzędnych prostokątnych 2000 s.s
Układ wysokości PL-EVRF2007-NH
Zastrzegam, że opracowana mapa może nie zawierać pełnej informacji o przebiegu przewodów podziemnych, których z powodu braku zgłoszenia do geodezyjnej inwentaryzacji powykonawczej, braku danych z instytucji branżowych oraz stosowanych metod pomiaru ujawnienie jest niemożliwe.

- Legenda:
- działka nr 1138 obręb 0001 M. Sołec Kujawski
 - długość linii kablowej 8m
 - powierzchnia pasa technologicznego - 8m x 0,5m = 4m²
 - działka nr 1164 obręb 0001 M. Sołec Kujawski
 - długość linii kablowej 20m
 - powierzchnia pasa technologicznego - 20m x 0,5m = 10m²
 - Razem: 4m² + 10m² = 14m²
 - adres: Sołec Kujawski
 - właściciel:
Gmina Sołec Kujawski
ul. 23 Stycznia 7
85-050 Sołec Kujawski
 - Nr KW: BY1B/00064563/7

Jednostka projektowa	ZWSE MEGA-POL S.A. 85-761 Bydgoszcz ul. Jasińska 6
Inwestor	ENEA OPERATOR Sp. z o.o. Poznań ul. Strzemińska 58 Oddział Dystrybucji Bydgoszcz 85-054 Bydgoszcz ul. Dr. Emil Warminski 8
Treść rysunku	Plan sytuacyjny linii kablowej SN 15kV
Obiekt	Linie kablowe SN 15kV z złączami kablowymi ZK/SN 15kV
Adres	Sołec Kujawski obręb 0001, dz. nr ew. 1138, 1164

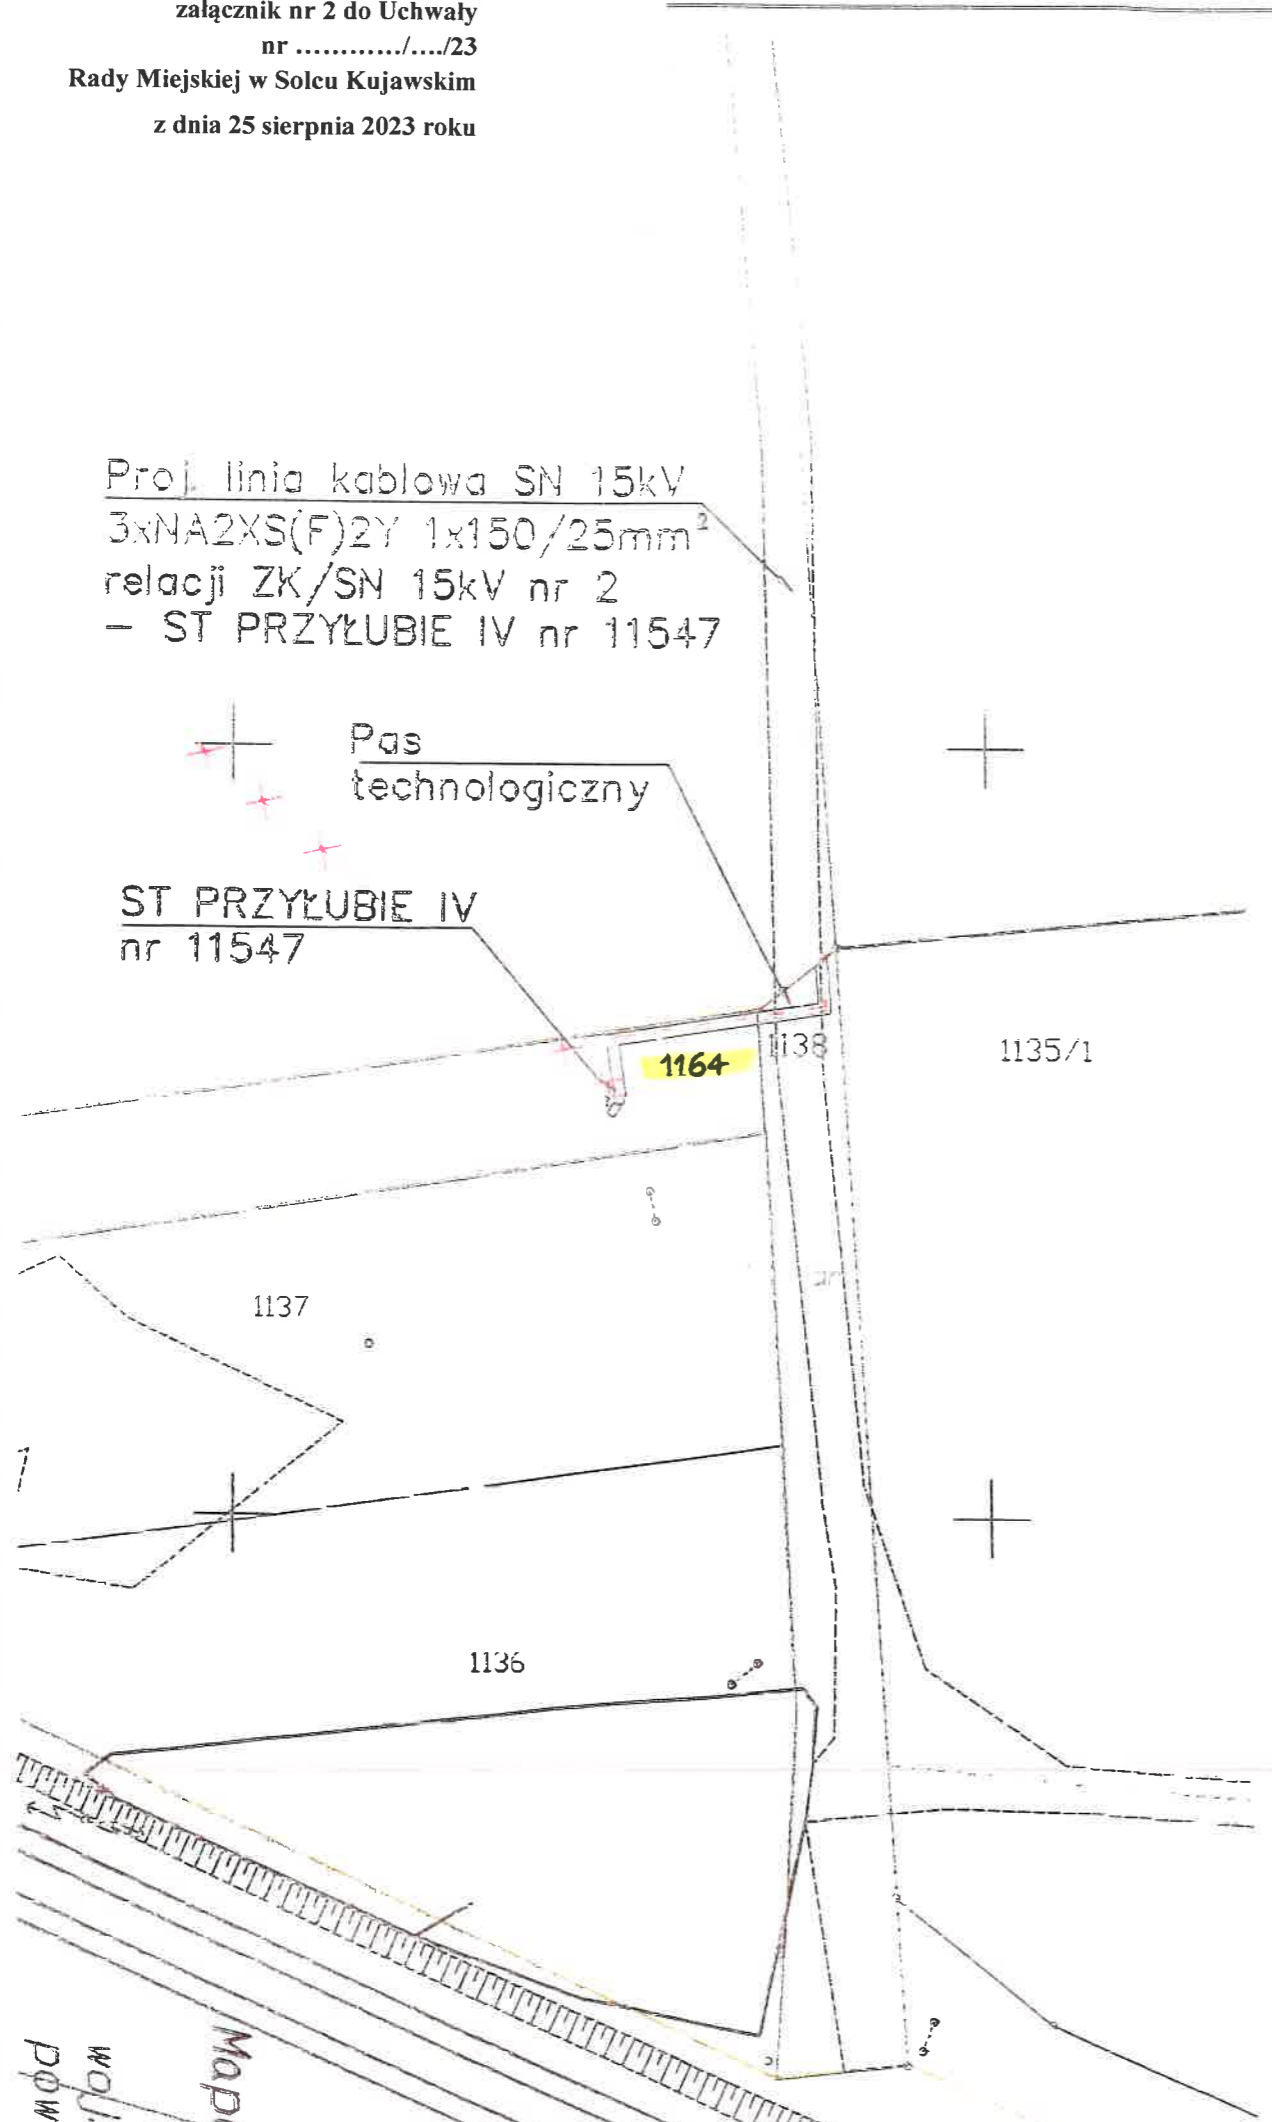

Mapa
powi.
wól.