

załącznik nr 2 do Uchwały  
nr LXXII/484/23  
Rady Miejskiej w Solcu Kujawskim  
z dnia 25 sierpnia 2023 roku


Mapa do celów projektowych  
skala 1:500

województwo kujawsko-pomorskie  
powiat bydgoski  
jedn. ewid. Sołec Kujawski 040300\_4  
obręb Sołec Kujawski 0001  
dz. nr 2476, 2645, 1197/73, 1200, 1191,  
1180, 1273, 1181, 1197/43, 1272/1, 1173,  
1199/2, 1193/19, 1193/16, 1193/6  
Id.Z.P.G.: 6640.6472.2020  
ark. mapy 6.192.23.11.4.3 „4 „16.2.2 „12.3.3  
17.11 „17.1.3 „17.1.4 „17.1.2 „12.3.4 „12.3.2  
12.1.4 „12.1.2 „07.3.4  
Data 08.10.2020 r. - 05.11.2020 r.

Układ współrzędnych prostokątnych 2000 s.5  
Układ wysokości PL-EVRF2007-NH  
Zastrzeżenie: Zastrzeżenie, że opracowana mapa może nie zawierać  
pełnej informacji o przebiegu przewodów podziemnych,  
których z powodu braku zgłoszenia do geodezyjnej  
inventaryzacji, braku danych z instytucji  
branżowych oraz stosowanych metod pomiaru ujawnienie  
jest niemożliwe.

Mapa nie może być używana samodzielnie do celów nie określonych w załączniku.  
Mapa nie może być wykorzystana do innego celu niż określony w załączniku.  
Legenda - zakres aktualizacji

6640.6472.2020	
Starosta Bydgoski	
SAJ	
6640.6472.2020_45270	
17.12.2020	

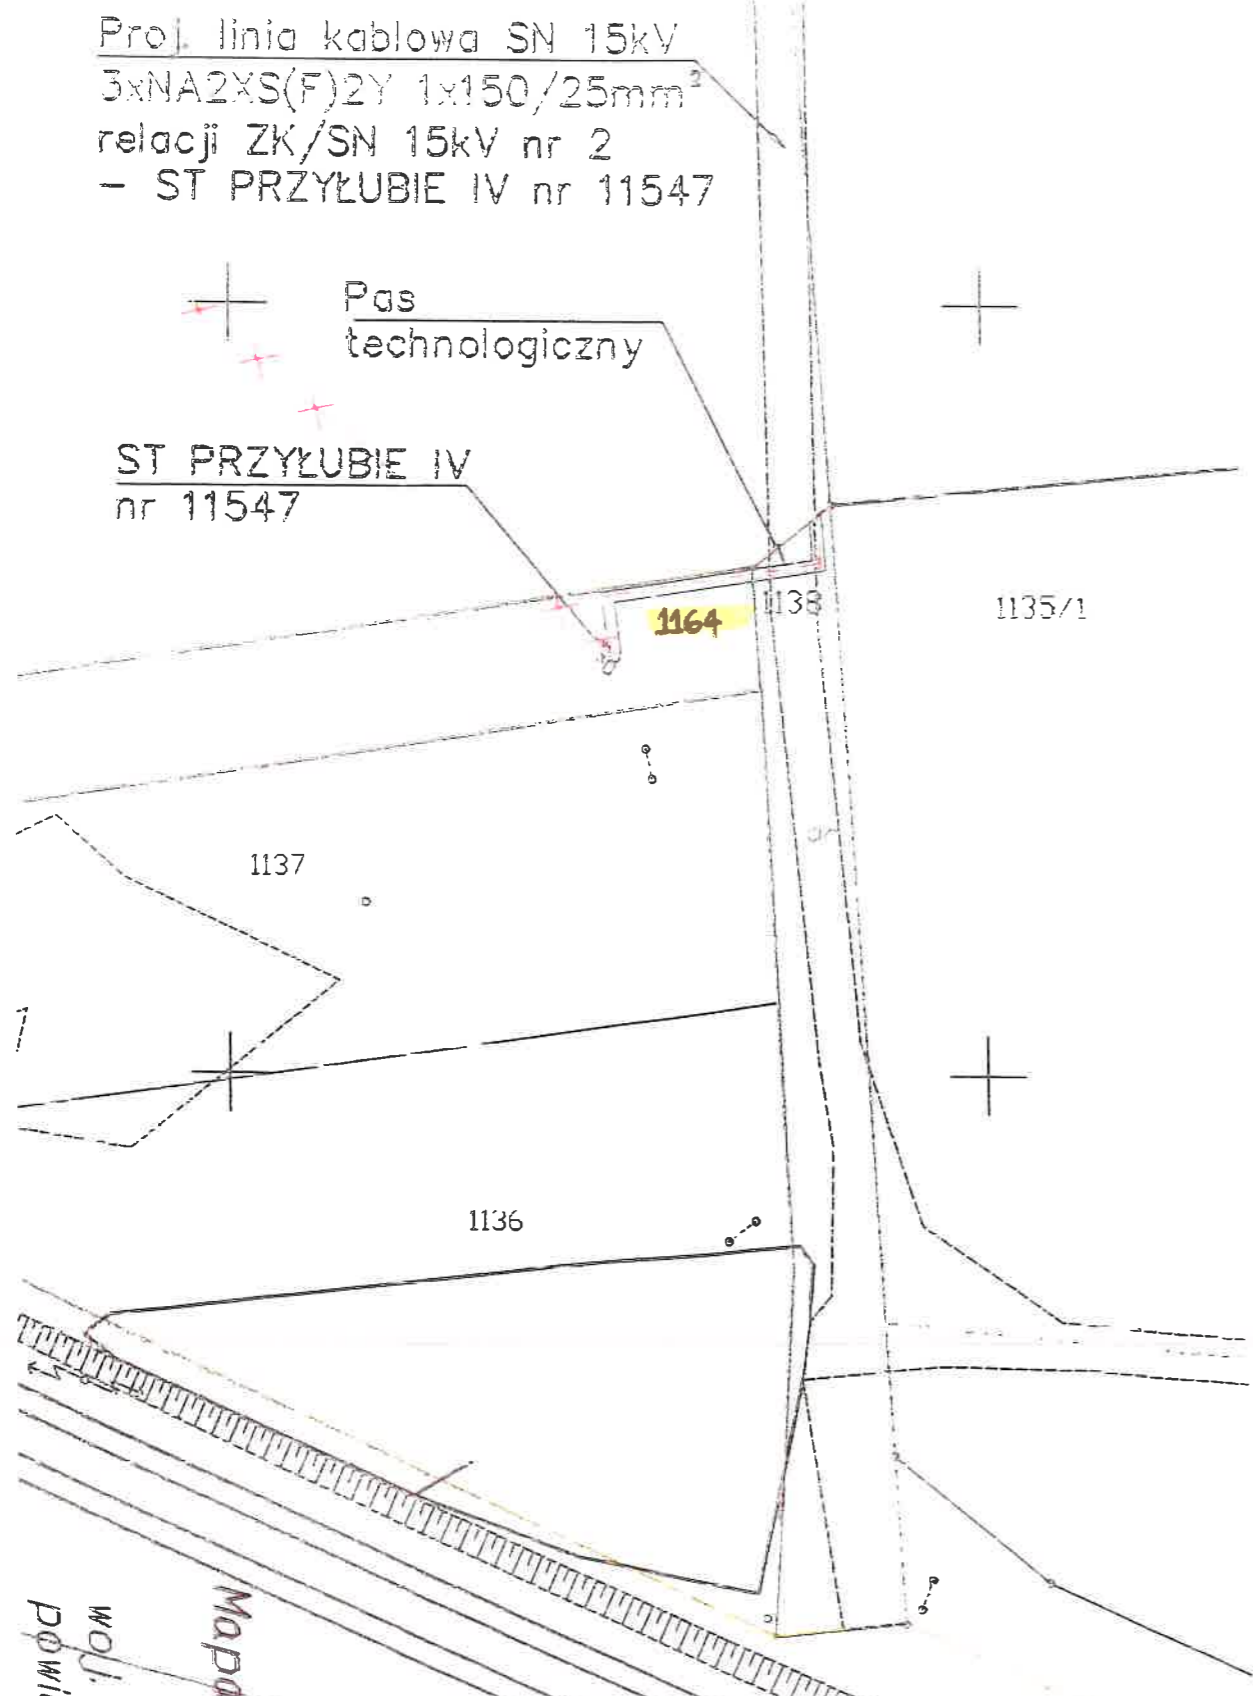

- Legenda:
- działka nr 1138 obręb 0001 M. Sołec Kujawski
  - długość linii kablowej 8m
  - powierzchnia pasa technologicznego -  $8m \times 0,5m = 4m^2$
  - działka nr 1164 obręb 0001 M. Sołec Kujawski
  - długość linii kablowej 20m
  - powierzchnia pasa technologicznego -  $20m \times 0,5m = 10m^2$
  - Razem:  $4m^2 + 10m^2 = 14m^2$
  - adres: Sołec Kujawski
  - właściciel:  
Gmina Sołec Kujawski  
ul. 23 Stycznia 7  
86-050 Sołec Kujawski
  - Nr KW: BY1B/00064563/7

Jednostka projektowa	ZWSE MEGA-POL S.A. 85-761 Bydgoszcz ul. Jasieniecka 6
Inwestor	ENEA OPERATOR Sp. z o.o. Poznań ul. Strzasińska 58 Oddział Dystrybucji Bydgoszcz 85-054 Bydgoszcz ul. Dr. Emil Warmiński 8
Treść rysunku	Plan sytuacyjny linii kablowej SN 15kV
Obiekt	Linie kablowe SN 15kV z złączami kablowymi ZK/SN 15kV
Adres	Sołec Kujawski obręb 0001, dz. nr ew. 1138, 1164

woj. kujawsko-pomorskie  
Mapa