

Mapa do zadań projektowych
skala 1:500

Objekt: 1180 - 0001 - 0001 - 0001
obrab. Solec Kujawski 0001
dz. nr 2476, 2645, 1197/73, 1200, 1191,
1180, 1273, 1181, 1197/43, 1272/1, 1173,
1199/2, 1193/19, 1193/18, 1193/6
Id.Z.P.G.: 6640.6472.2020
ark. mapy 6.192.23.11.4.3 „4 „16.2.2 „12.3.3
17.1.1 „17.1.3 „17.1.4 „17.1.2 „12.3.4 „12.3.2
12.1.4 „12.1.2 „07.3.4
Data 08.10.2020 r. - 05.11.2020 r.

Układ współrzędnych prostokątnych 2000 s.6
Układ wysokości PL-EVRF2007-NH
Zastrzegam, że opracowana mapa może nie zawierać
pełnej informacji o przebiegu przewodów podziemnych,
których z powodu braku zgłoszenia do geodezyjne
inventaryzacji powykonalizacji, braku danych z instytucji
branżowych oraz stosowanych metod pomiaru ujawnienie
jest niemożliwe.

Legenda:


- działka nr 1180 obręb 0001 M. Solec Kujawski
- długość linii kablowej 14m
- powierzchnia pasa technologicznego - 14mx0,5m=7m²
- adres: Solec Kujawski ul. Sosnowa
- właściciel:
Gmina Solec Kujawski
ul. 23 Stycznia 7
86-050 Solec Kujawski
- Nr KW: BY1B/00051472/8

Wskazanie w tym celu nie określa i nie zastępuje

zgodnie z par. 72 Rozporządzenia z dnia 9 listopada 2011 r.
w sprawie standardów technicznych wykonywania geodezyjnych
pomiarów i mapy (Dz.U. 2011 nr 253 poz.1572 z późn. zm.)
nie może być wykorzystana do innego celu niż określono w załączniku
do niniejszego projektu, mapa przeznaczona do celów projektowych

Mapa nie może być wykorzystana do innego celu niż określono w załączniku
do niniejszego projektu, mapa przeznaczona do celów projektowych

Identyfikator projektu	6640.6472.2020
Właściciel projektu	Starosta Bydgoski
Właściciel działki	SAJ
Właściciel projektu	6640.6472.2020_15270
Data sporządzenia dokumentu projektowego	10.12.2020
Właściciel projektu	

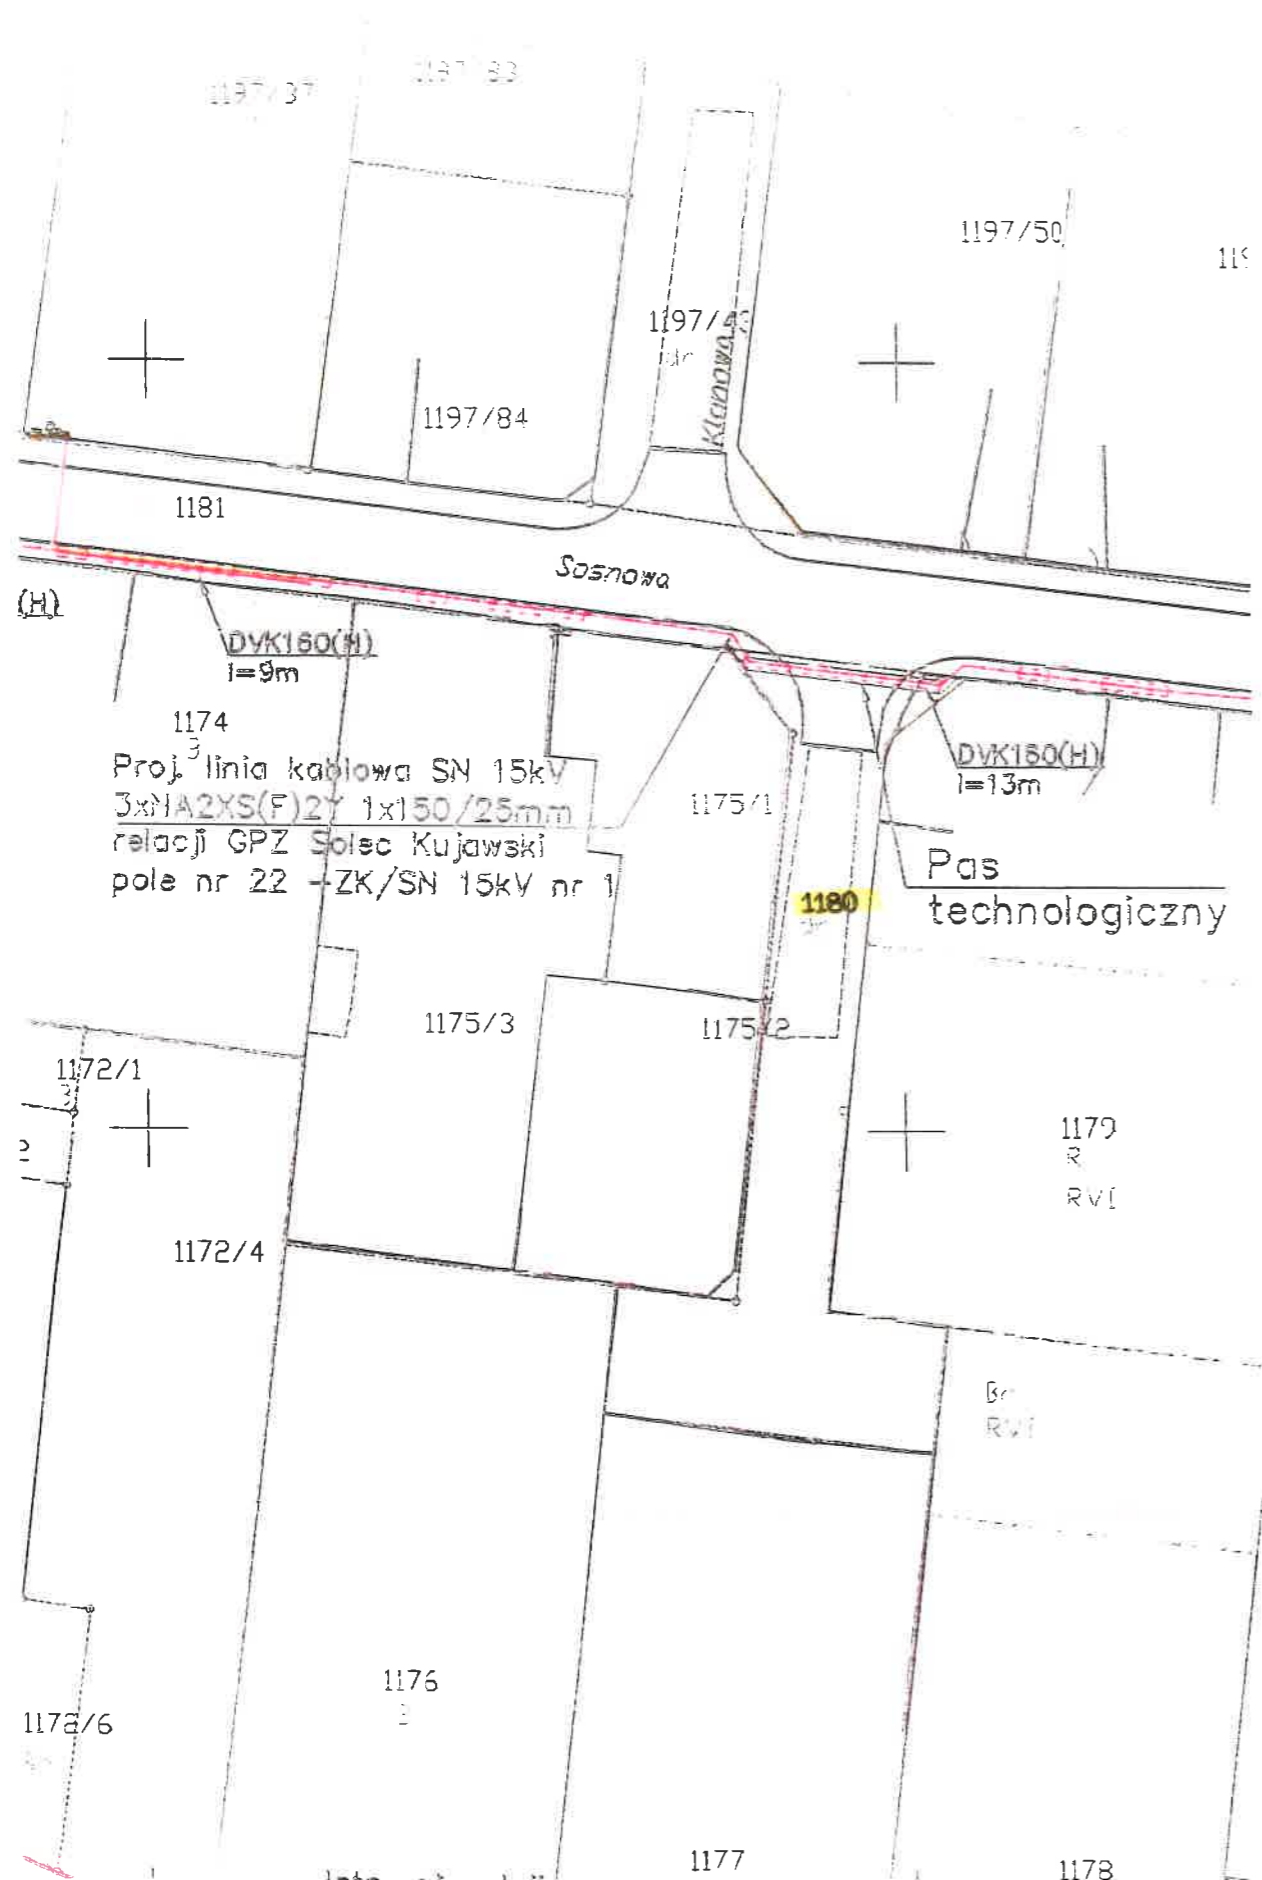

Jednostka projektowa	ZWSE MEGA-POL S.A. 85-761 Bydgoszcz ul. Jasiniecka 6
Inwestor	ENEA OPERATOR Sp. z o.o. Poznań ul. Strzasińska 58 Oddział Dystrybucji Bydgoszcz 85-054 Bydgoszcz ul. Dr. Emil Warmiński 8
Treść rysunku	Plan sytuacyjny linii kablowej SN 15kV
Obiekt	Linie kablowe SN 15kV z złączami kablowymi ZK/SN 15kV
Adres	Solec Kujawski obręb 0001, dz. nr ew. 1180