



Załącznik nr 1
do uchwały nr VI/51/15
Rady Miejskiej w Solcu Kujawskim
z dnia 12. Czerwca 2015. roku

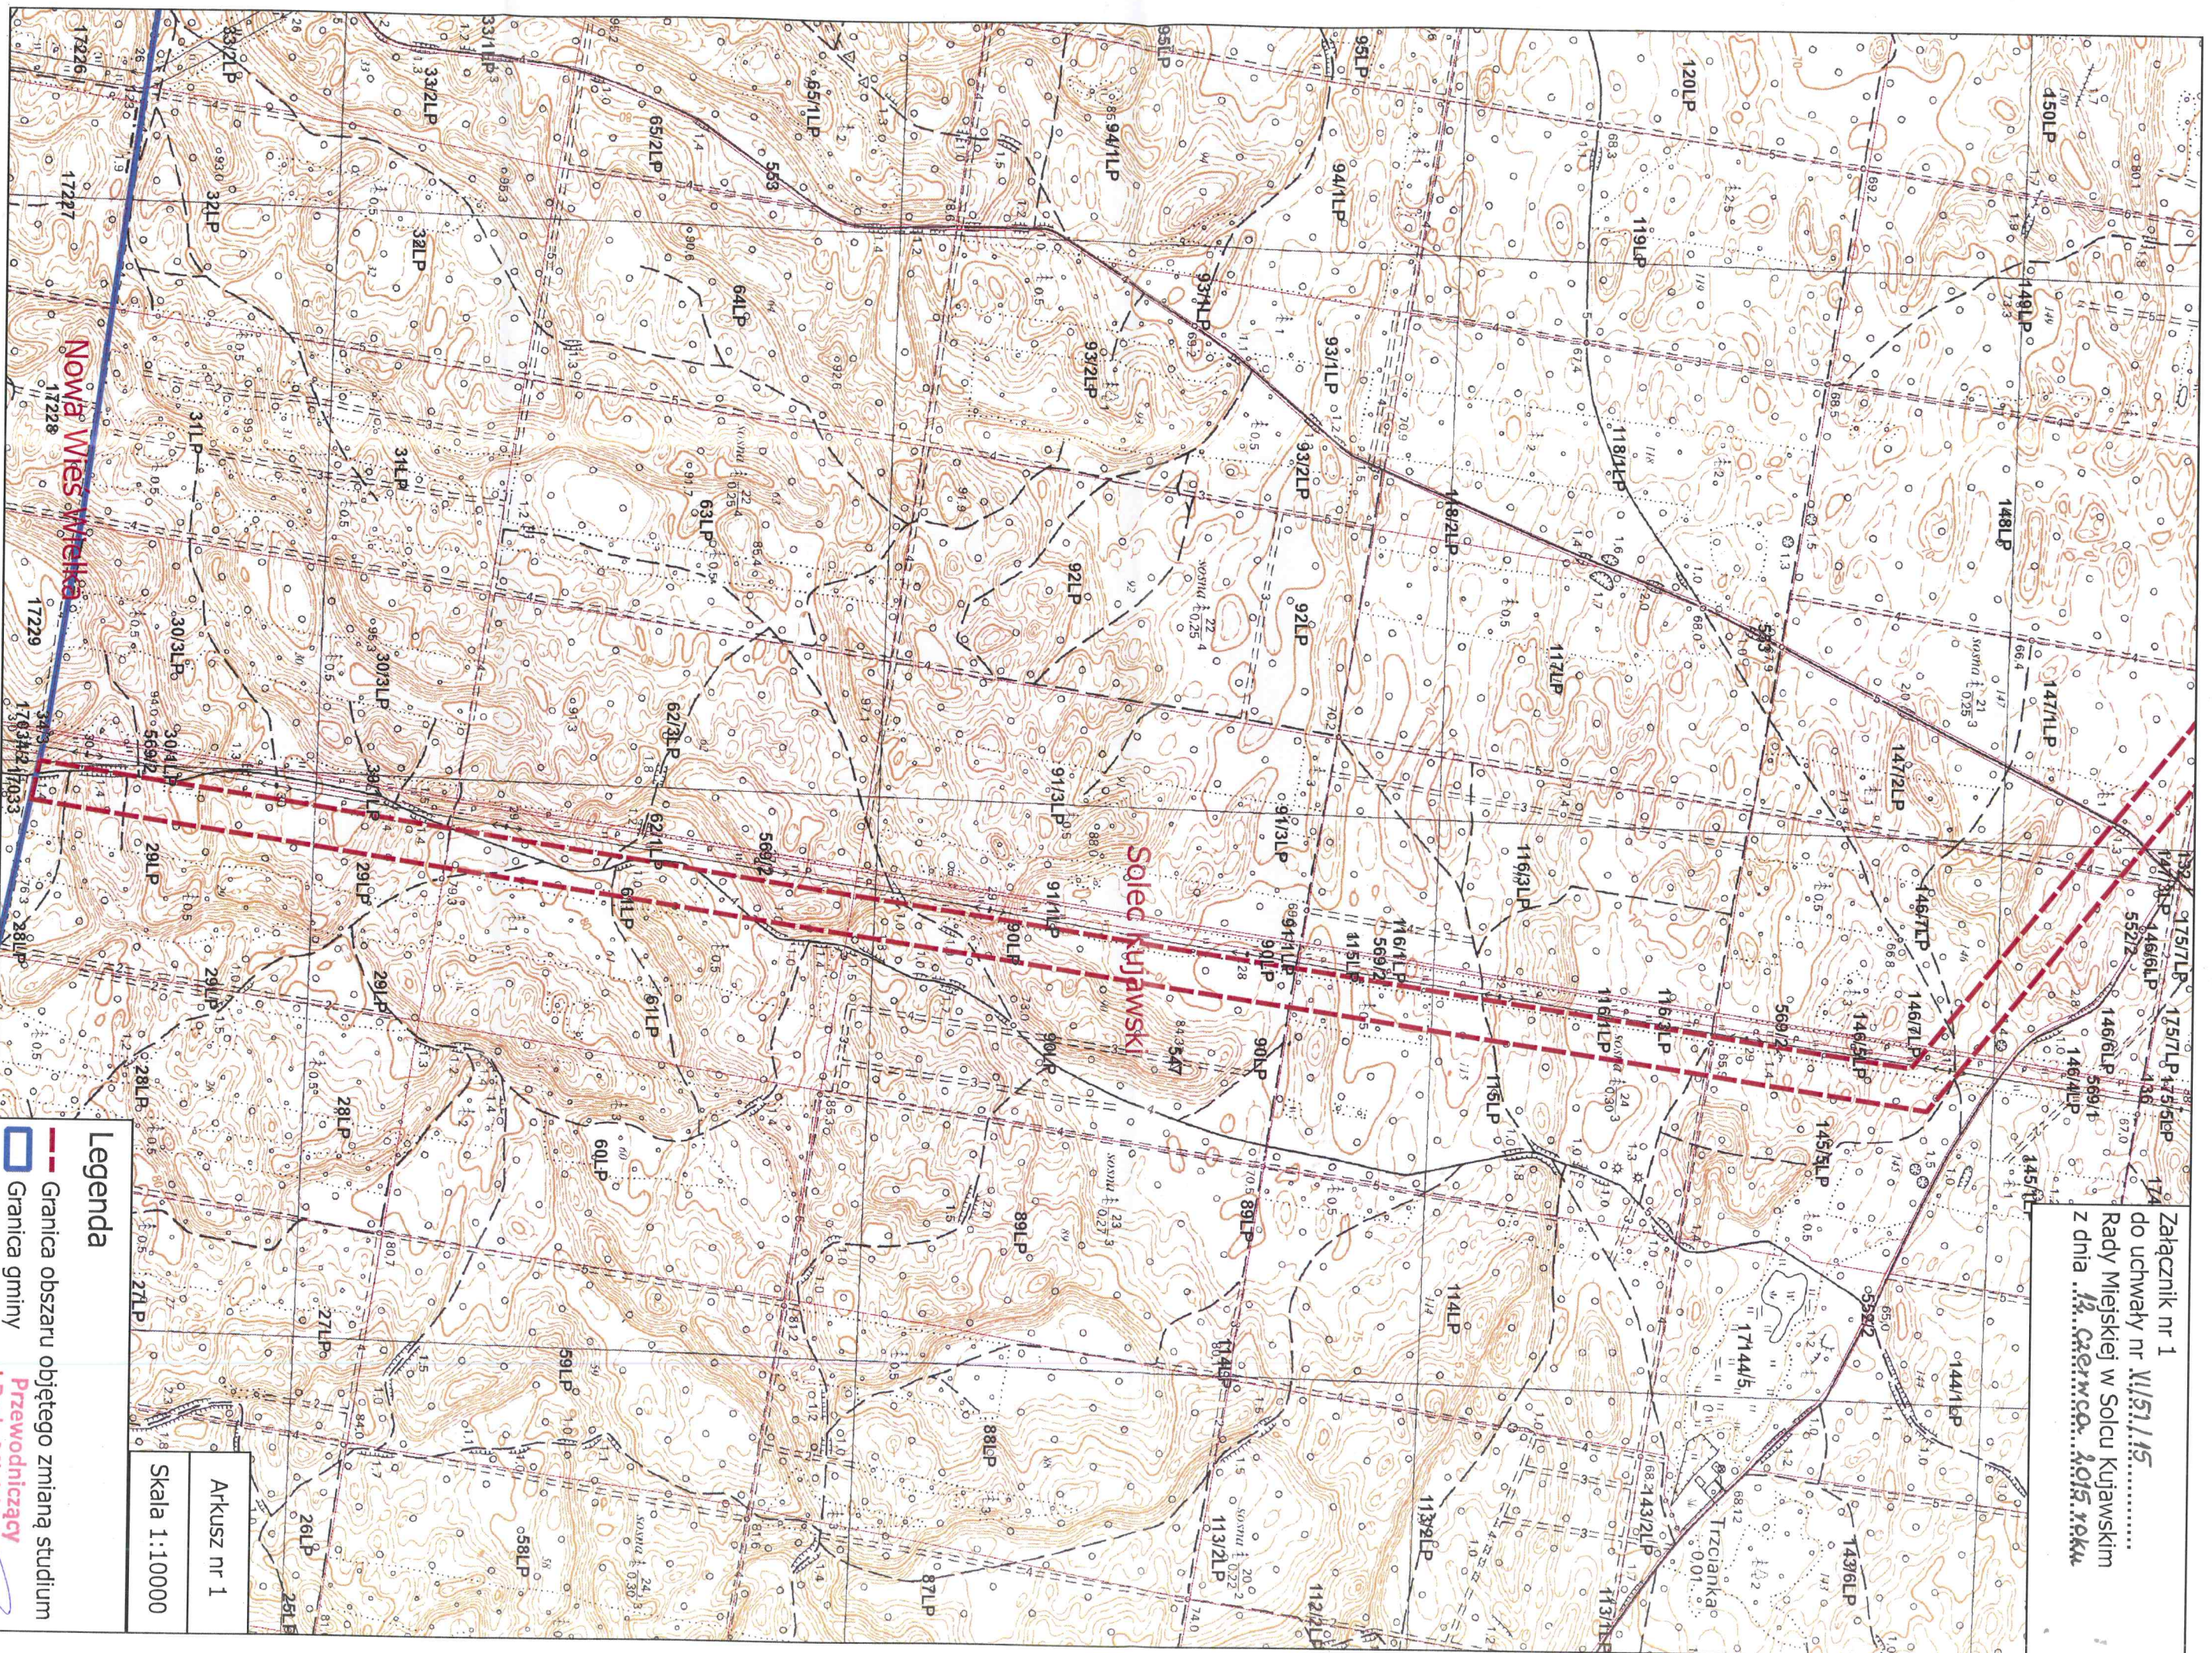

Załącznik nr 1
do uchwały nr ..XII/51/15.....
Rady Miejskiej w Solcu Kujawskim
z dnia ...12. czerwca... 2015 roku

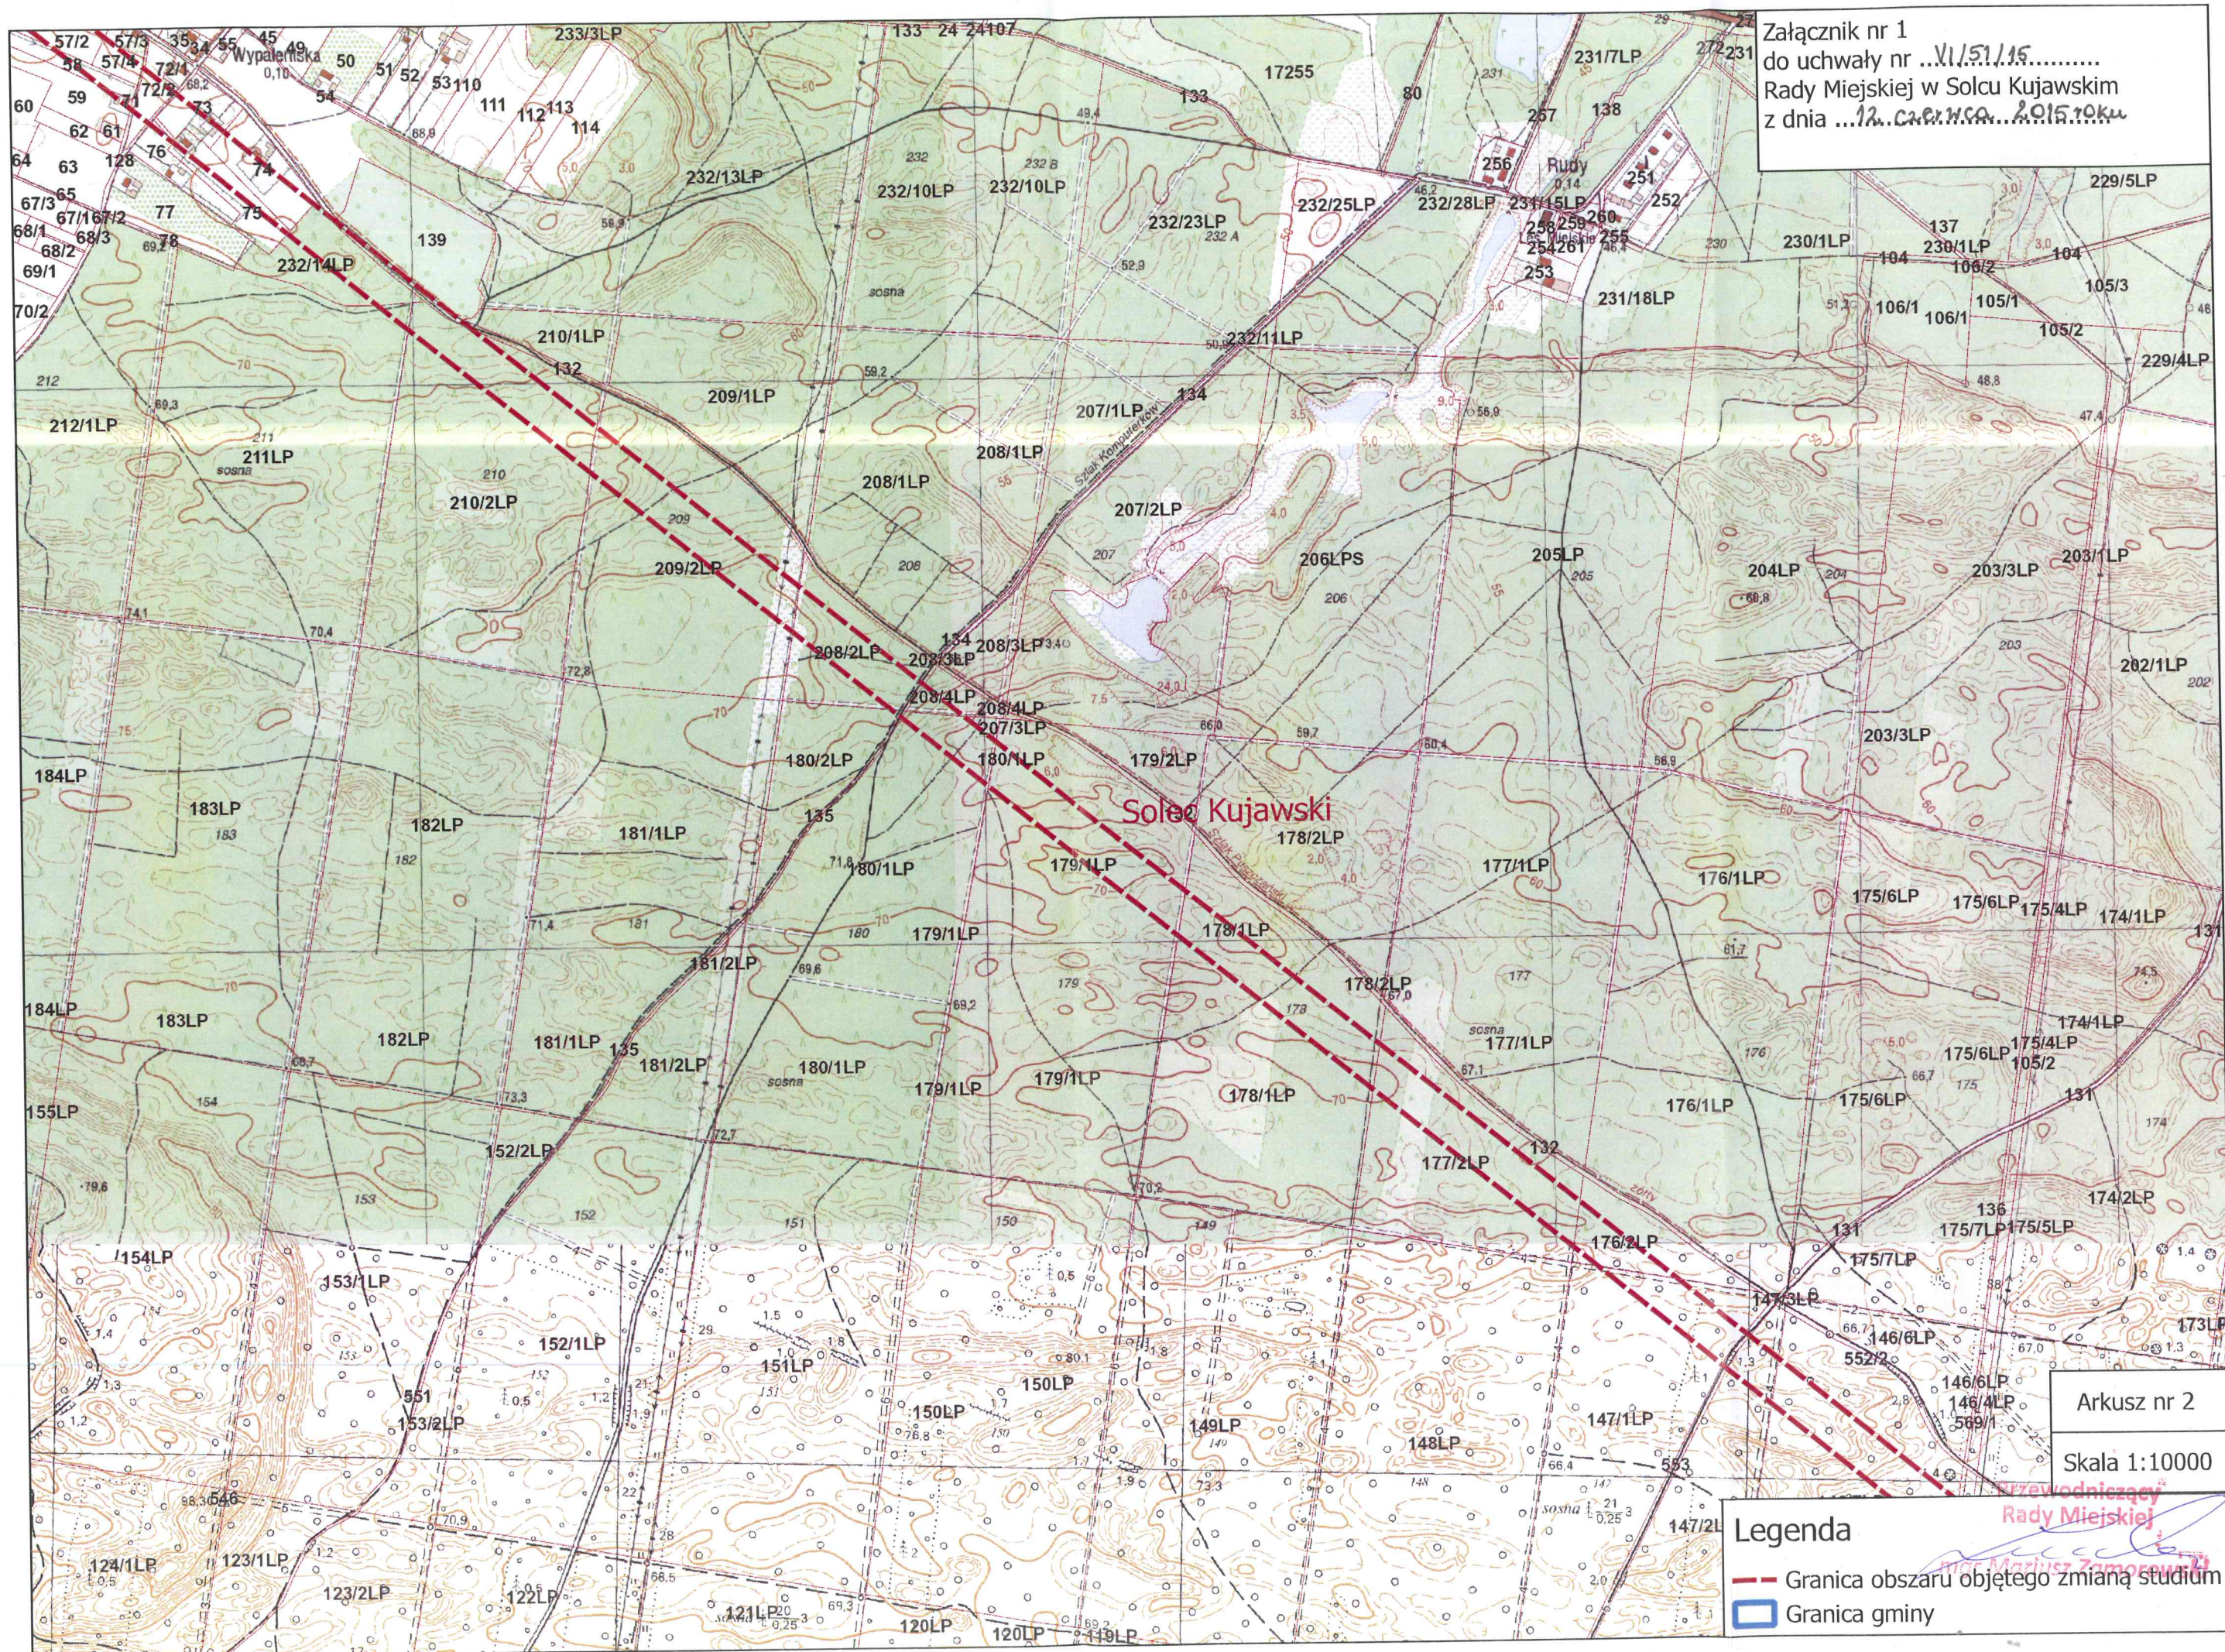

RADA MIEJSKA
w Solcu Kujawskim


Arkusze nr 2
Skala 1:10000

Legenda

- Granica obszaru objętego zmianą studium
- Granica gminy

Przewodniczący
Rady Miejskiej
[Signature]


Załącznik nr 1
do uchwały nr .XII.511.15.....
Rady Miejskiej w Sołcu Kujawskim
z dnia .12. Czerwiec. 2015. roku

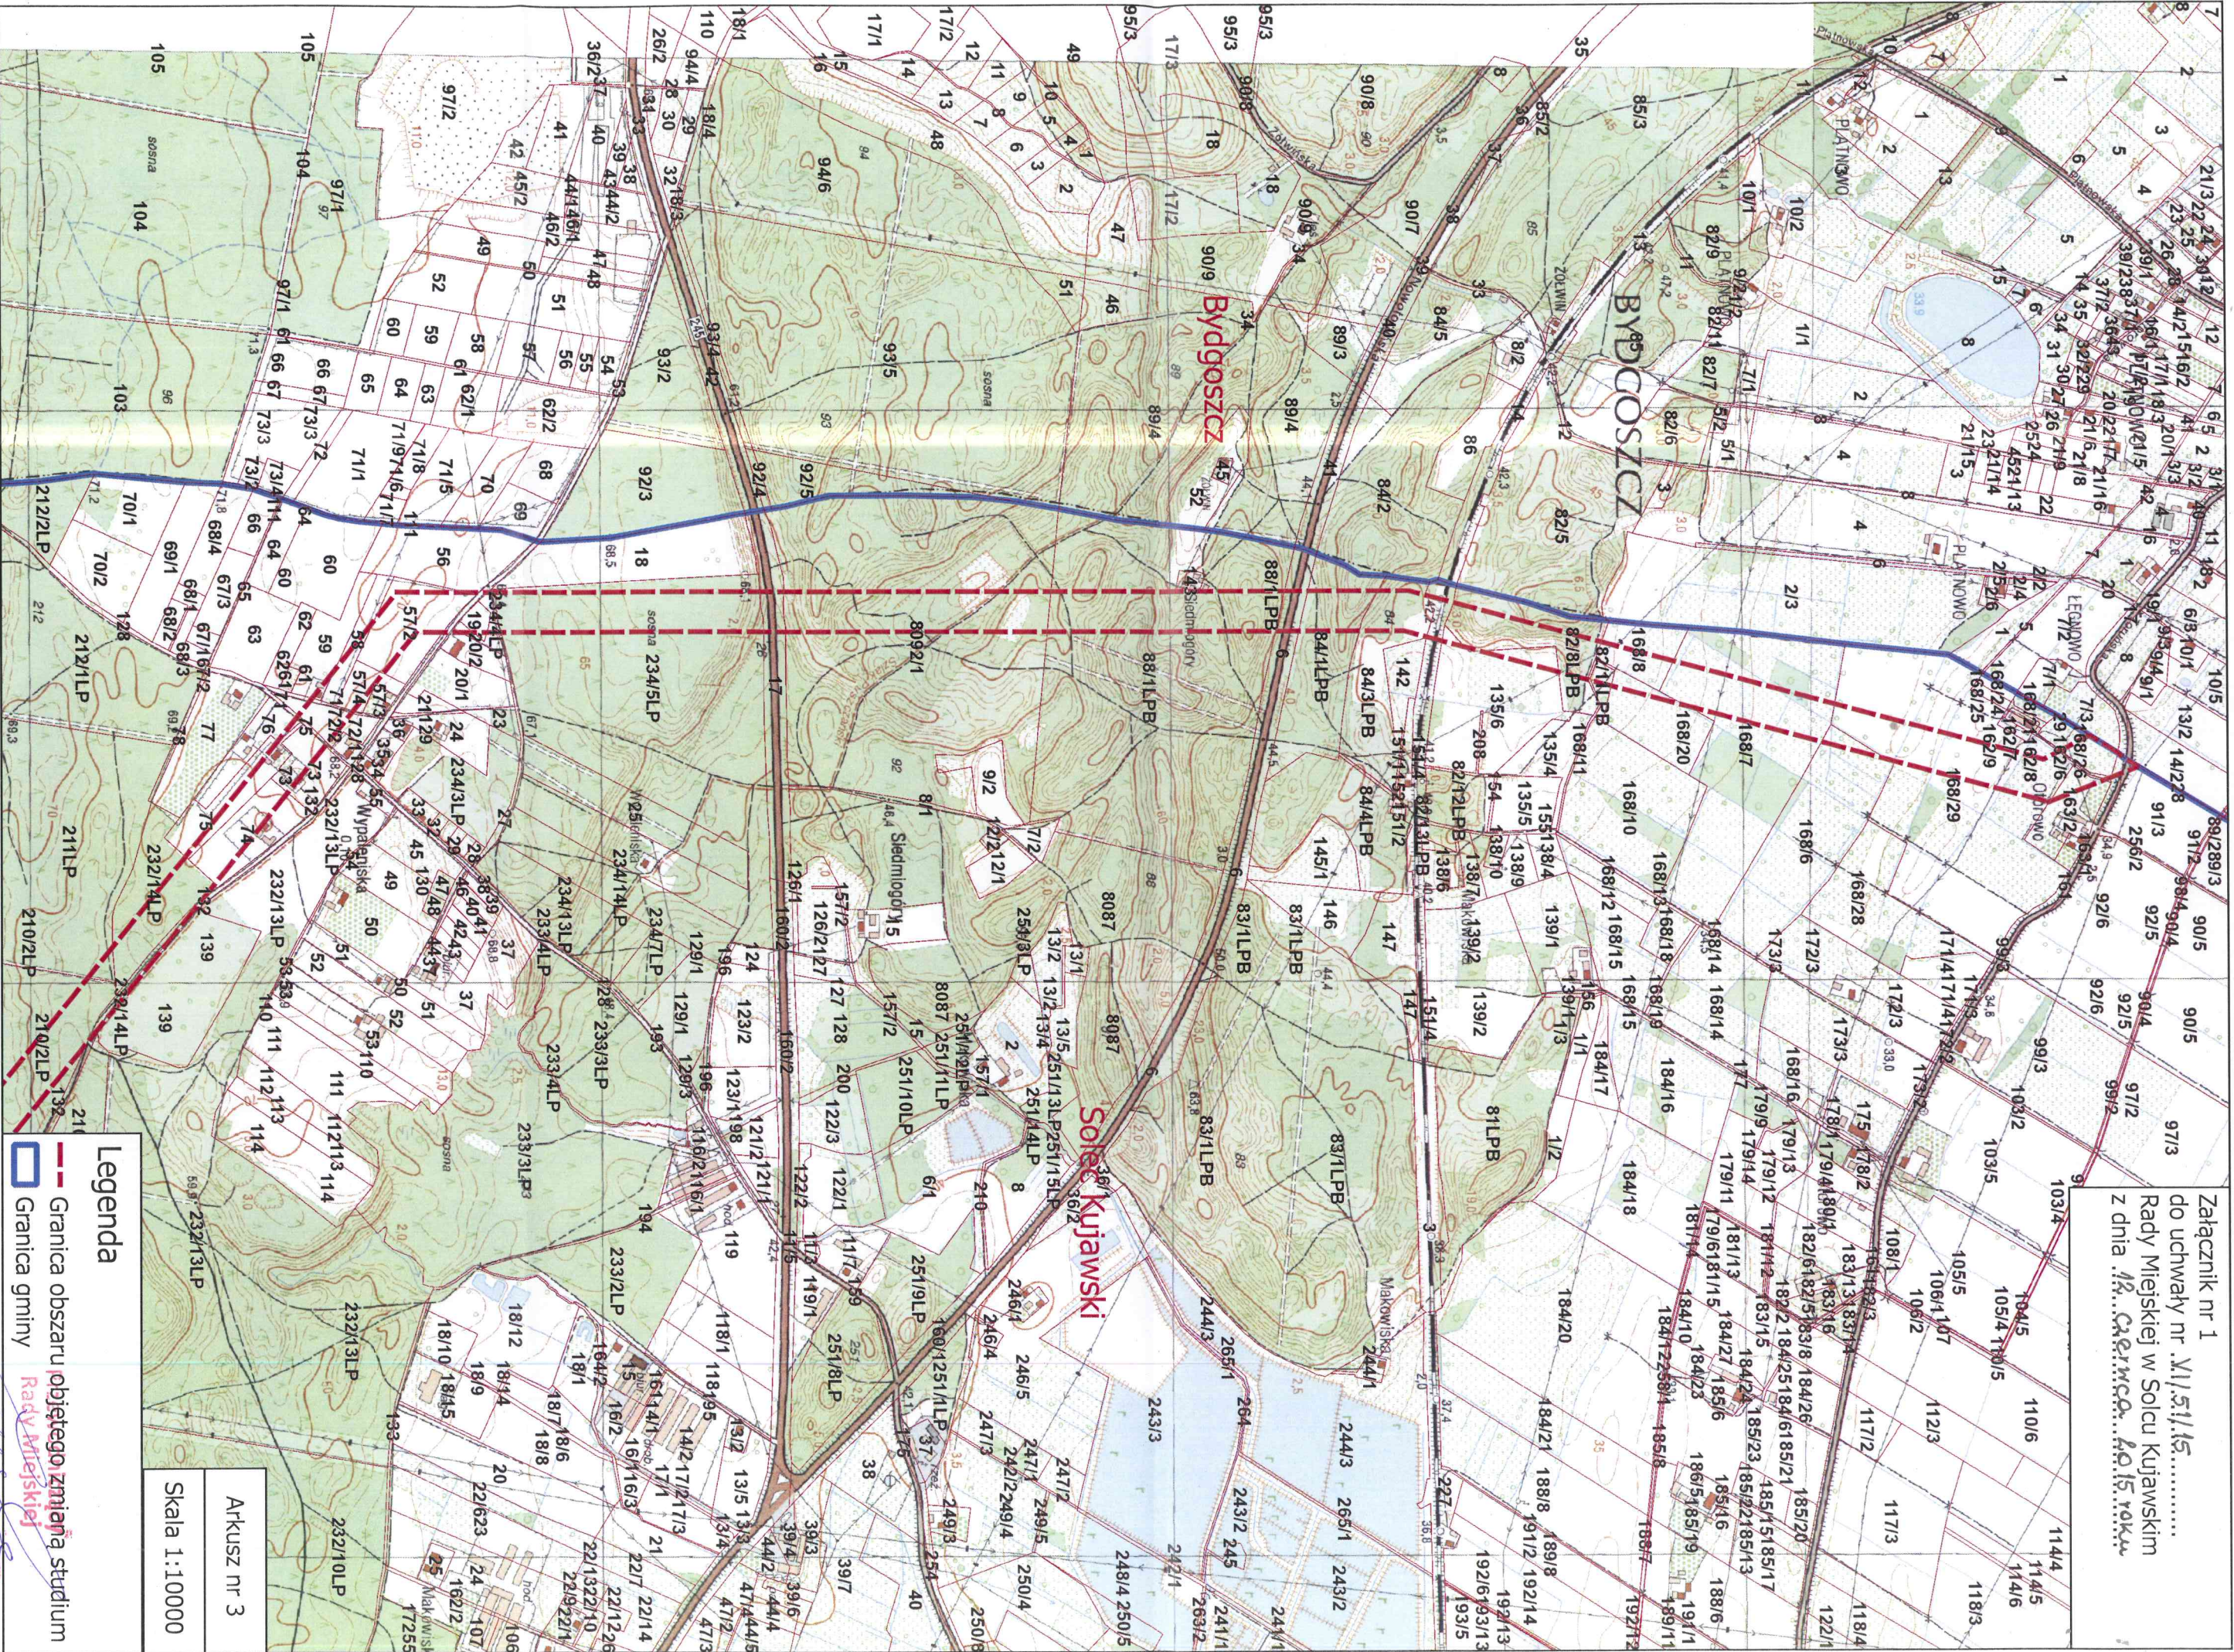

**STUDIUM UWARUNKOWAŃ I KIERUNKÓW
ZAGOSPODAROWANIA PRZESTRZENNEGO**

GMINY SOLEC KUJAWSKI

ZALĄCZNIK NR 4
DO UCHWAŁY NR XVII/138/08
RADY MIEJSKIEJ W SOLCU KUJAWSKIM
Z DNIA 27 CZERWCA 2008 R.

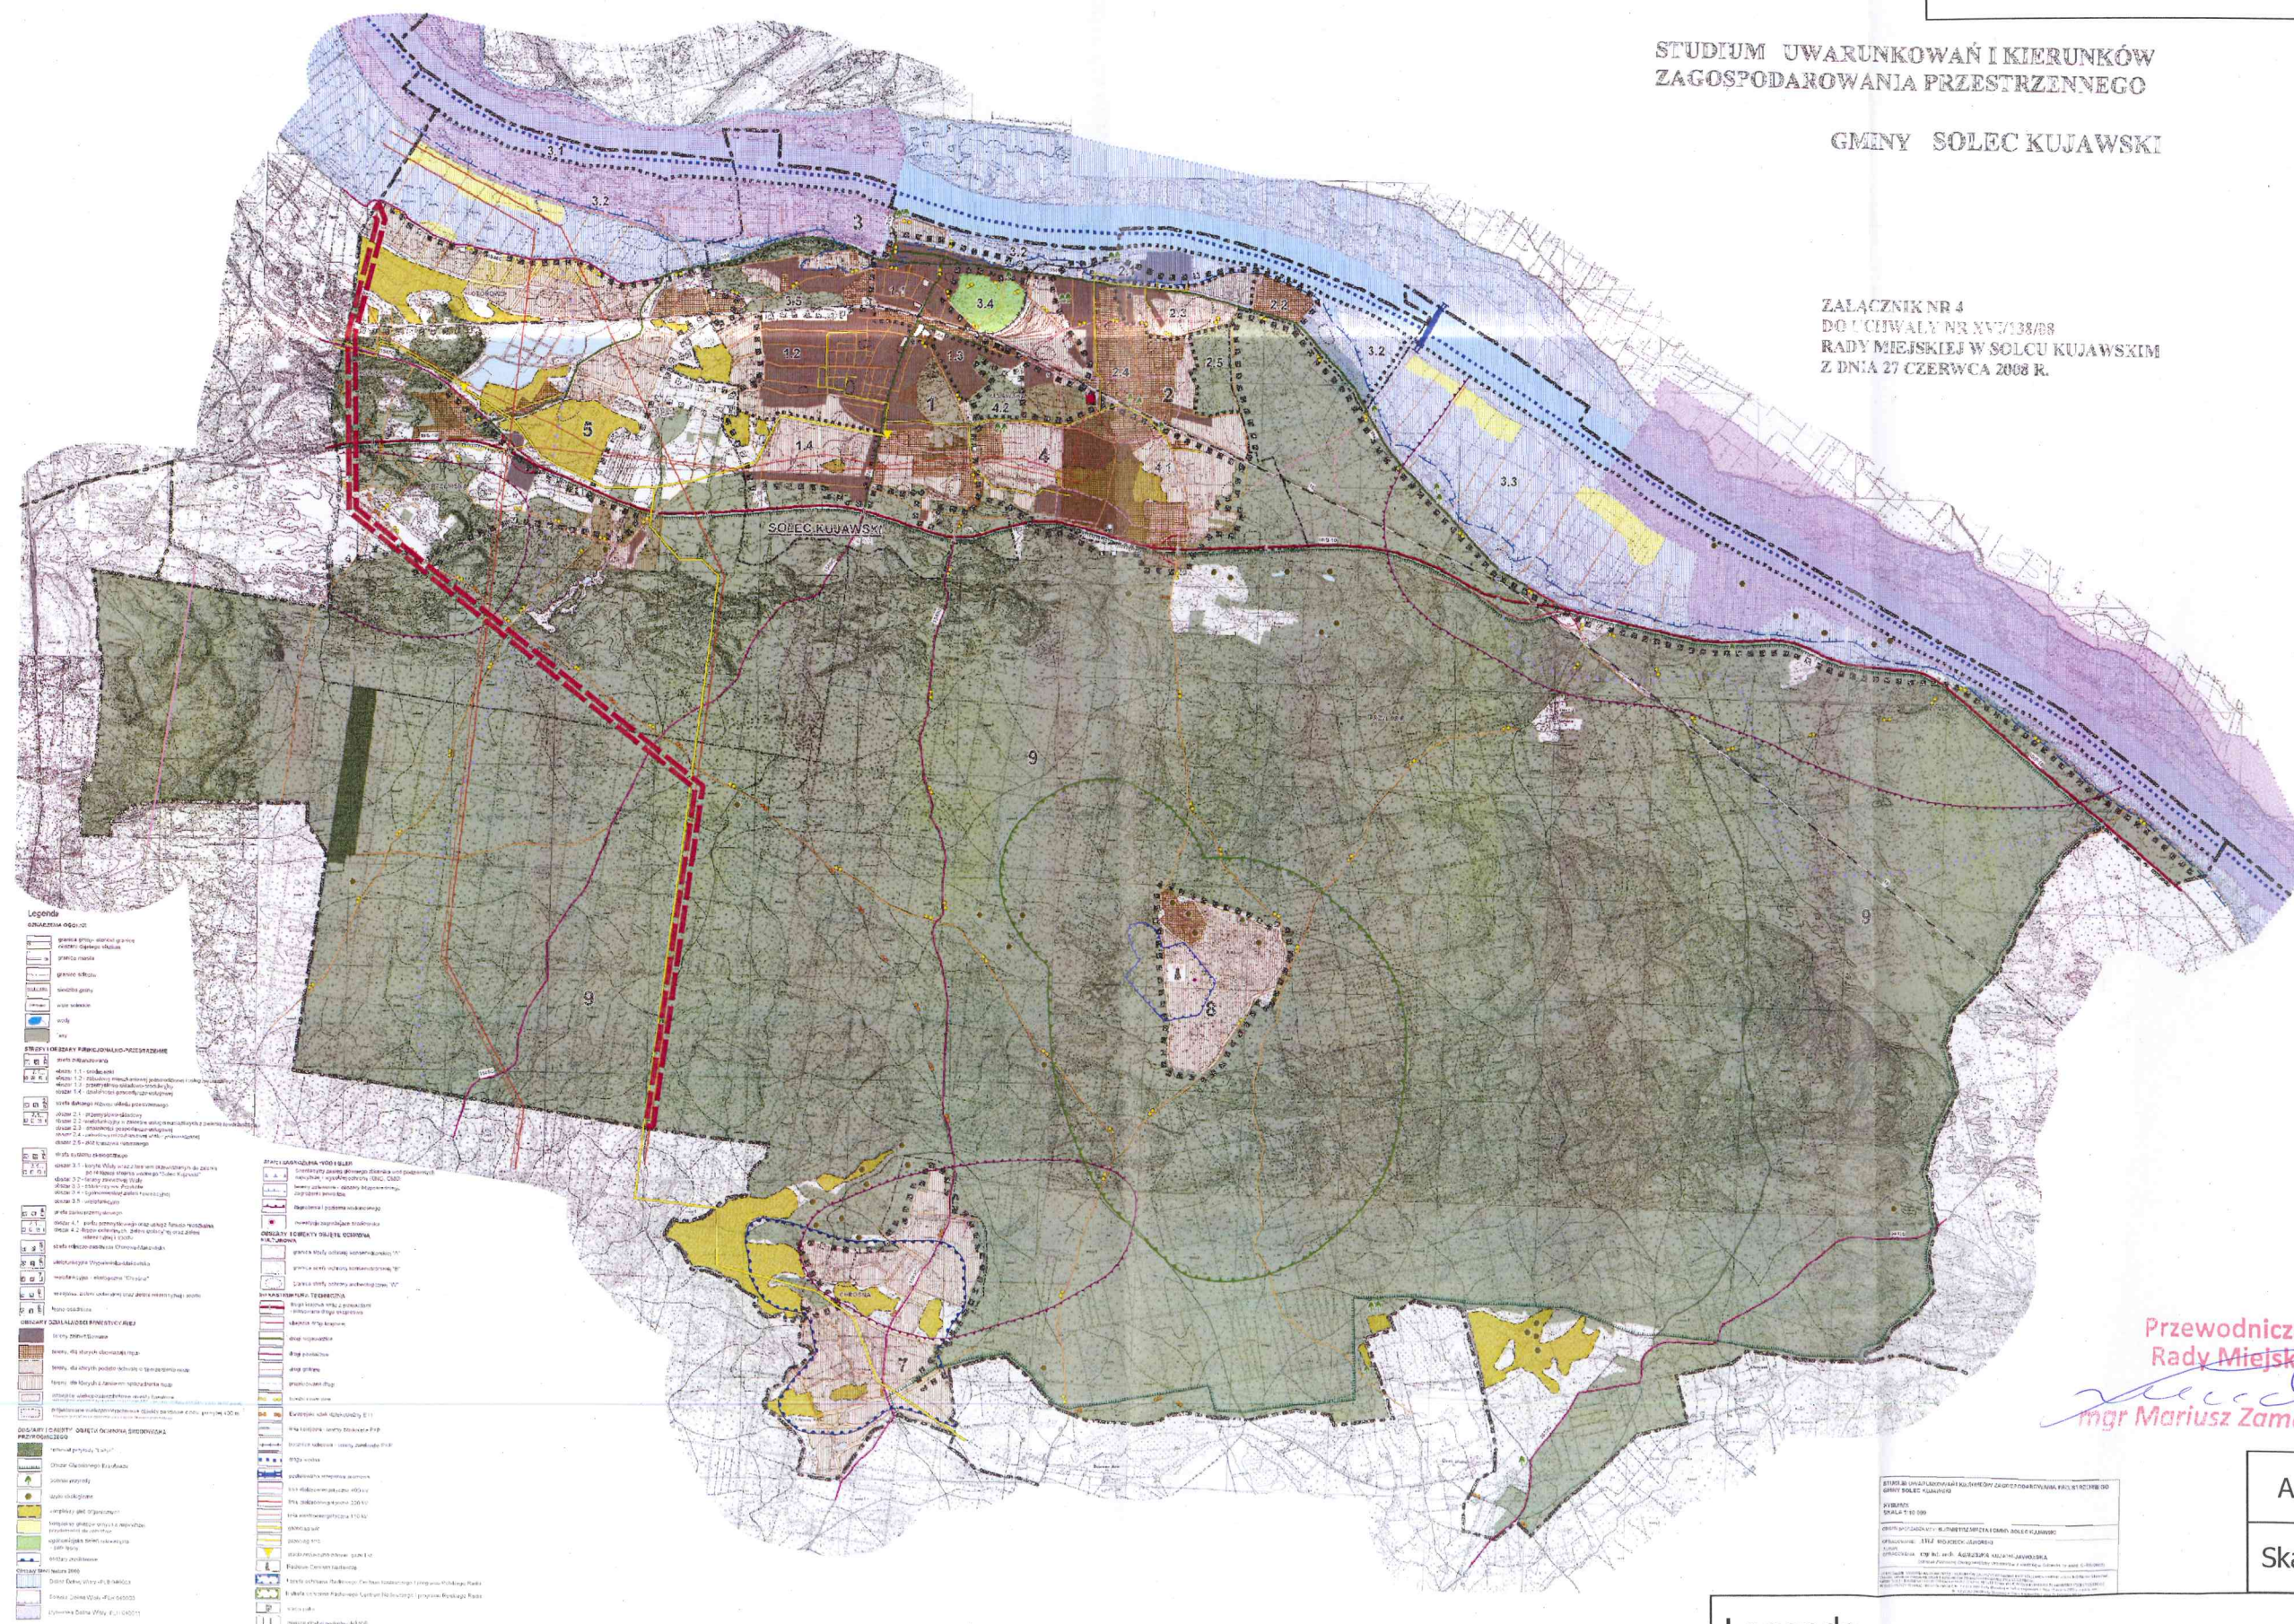

Przewodniczący
Rady Miejskiej
[Signature]
mgr Mariusz Zamorowski

Arkusz nr 1

Skala 1:65000

Legenda

— Orientacyjna granica obszaru objętego zmianą studium