


Załącznik nr 2  
Do Uchwały nr ...X.../...83.../2015  
Rady Miejskiej w Solcu Kujawskim  
Z dnia ...19... października 2015 roku

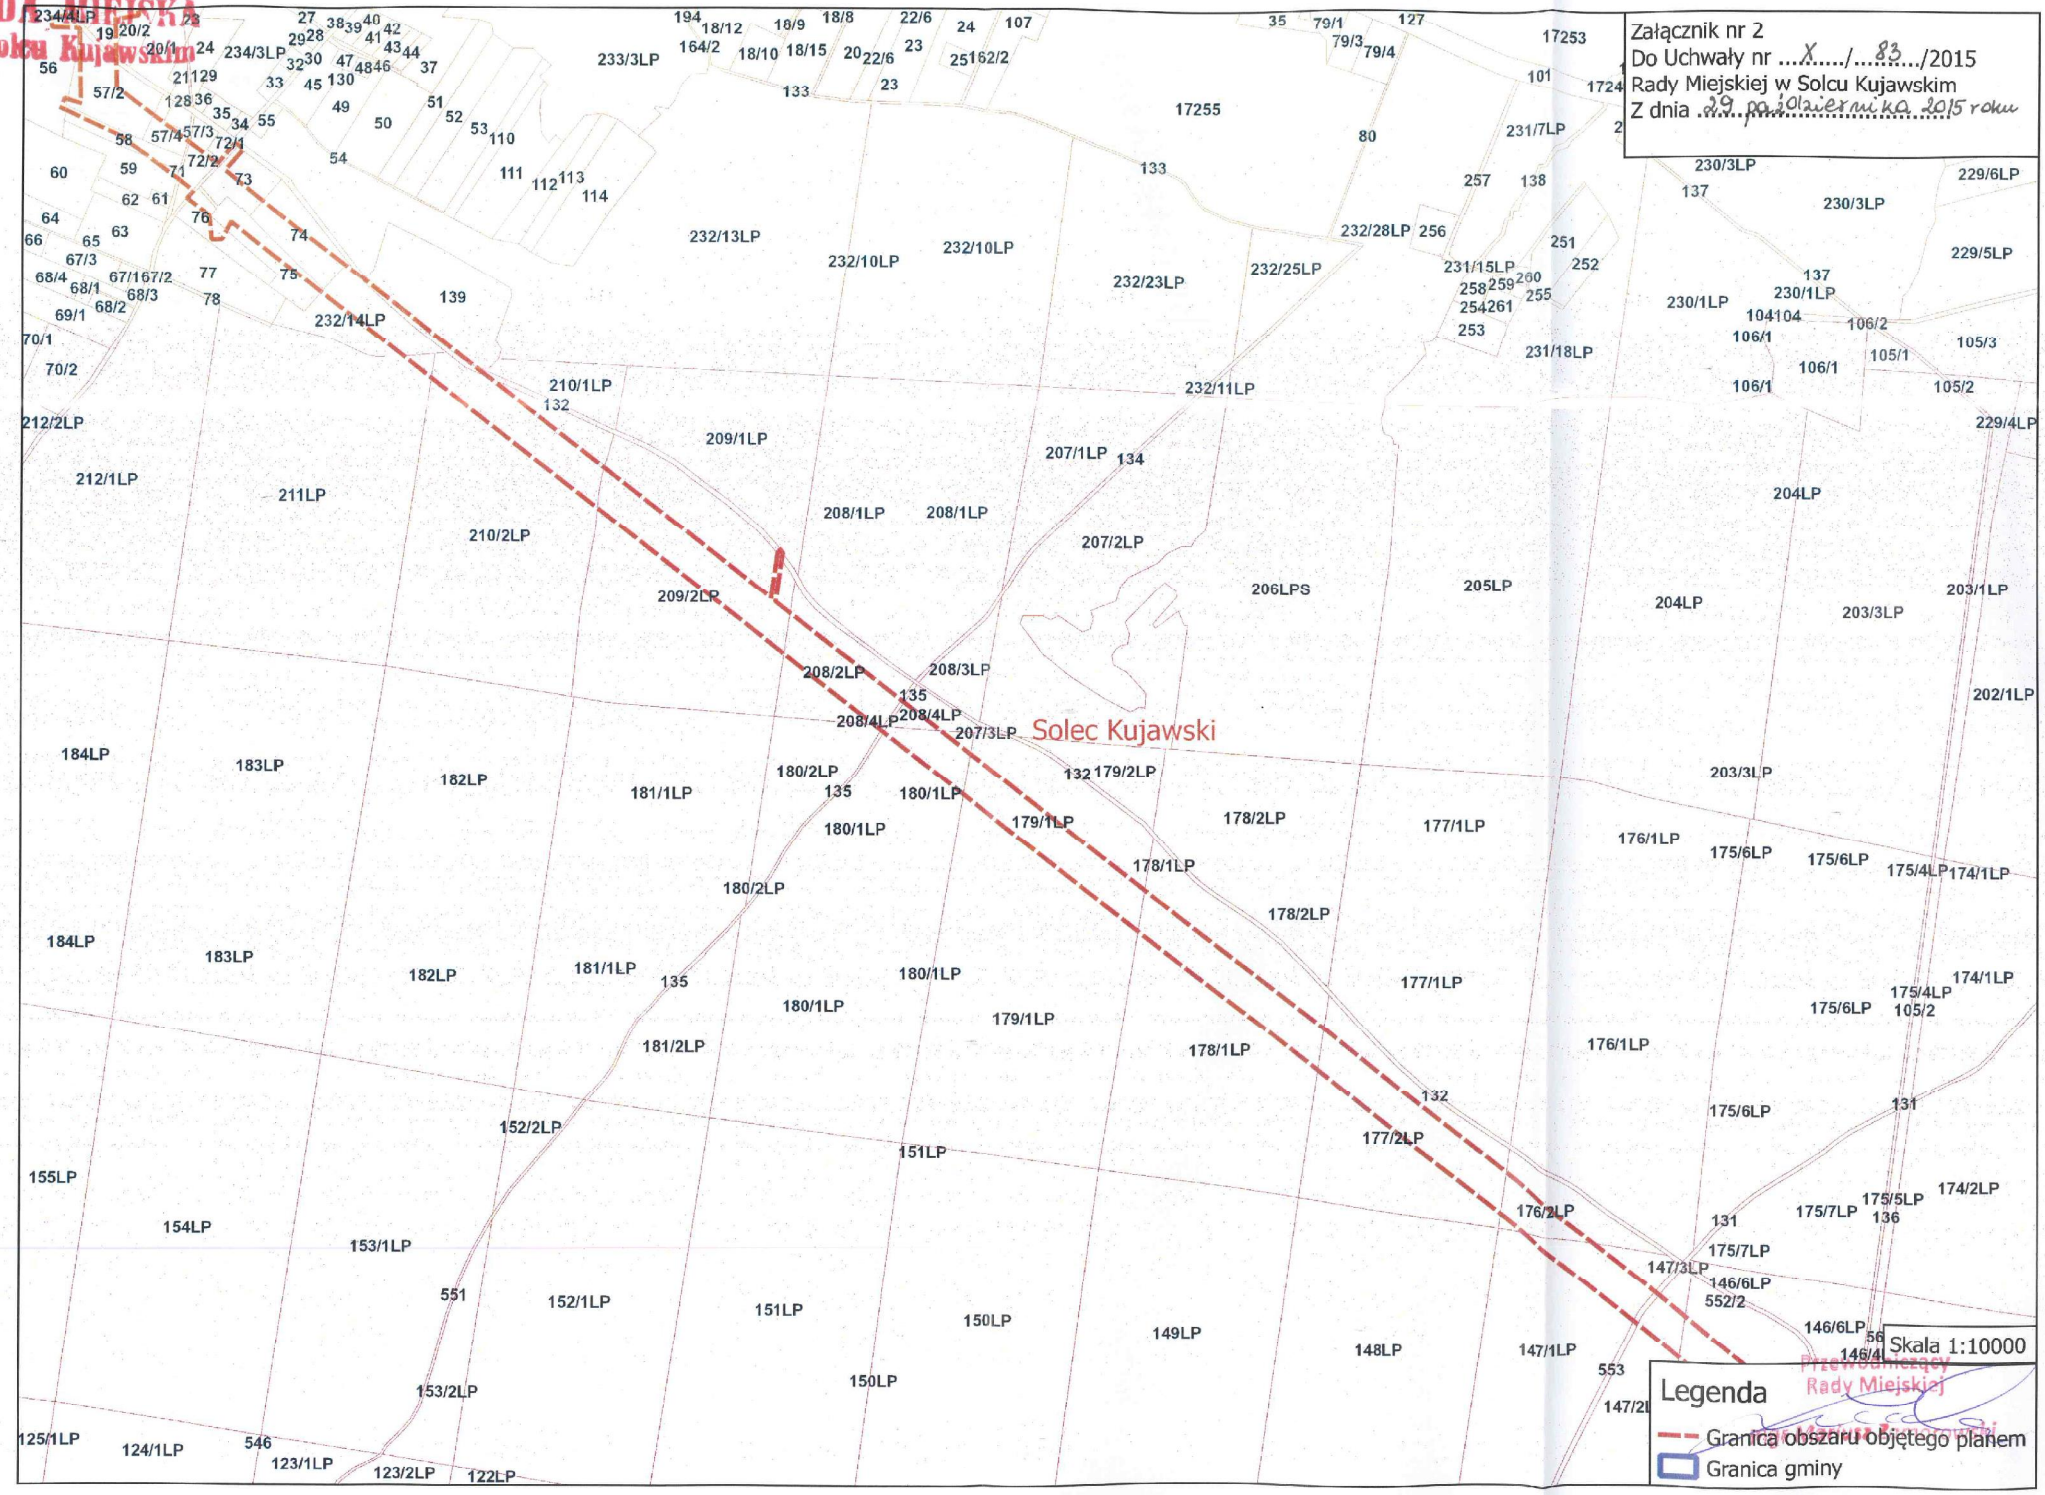

Skala 1:10000  
Przewodniczący  
Rady Miejskiej

**Legenda**

- Granica obszaru objętego planem
- Granica gminy

Załącznik nr 3  
Do Uchwały nr ...../...../2015  
Rady Miejskiej w Solcu Kujawskim  
Z dnia ...../...../2015 roku

