

UCHWAŁA NR XLIV/391/14
RADY MIEJSKIEJ W SOLCU KUJAWSKIM
Z DNIA 26 WRZEŚNIA 2014 ROKU

w sprawie uzgodnienia realizacji inwestycji celu publicznego na obszarze użytku ekologicznego zlokalizowanego na działce o nr ewidencyjnym 251/9 LP (obecnie działka 17251/9) w Makowiskach Gmina Solec Kujawski

Na podstawie art. 18 ust. 2 pkt 15 ustawy z 8 marca 1990 r. o samorządzie gminnym (Dz. U. z 2013 r., poz. 594)¹ w związku z art. 45 ust. 2 pkt 2 ustawy z 16 kwietnia 2004 r. o ochronie przyrody (Dz. U. z 2013 r., 627)²

RADA MIEJSKA W SOLCU KUJAWSKIM
UCHWAŁA, CO NASTĘPUJE:

§ 1. Uzgadnia się realizację inwestycji celu publicznego polegającej na przyłączeniu do sieci gazowej PGE Górnictwo i Energetyka Konwencjonalna Oddział Zespół Elektrociepłowni S.A. w Bydgoszczy – układ zasuw Otorowo, na obszarze użytku ekologicznego na działce o nr ewidencyjnym 251/9 LP (obecnie działka 17251/9) w Makowiskach, Gmina Solec Kujawski.

§ 2. Granice przebiegu trasy projektowanego gazociągu określa załącznik nr 1 do uchwały.

§ 3. Wykonanie uchwały powierza się Burmistrzowi Miasta i Gminy Solec Kujawski.

§ 4. Uchwała wchodzi w życie z dniem podjęcia.

Przewodniczący
Rady Miejskiej

mgr Jan Koszarski

¹ Zmiany: Dz.U.2013.645, Dz.U.2013.1318, Dz.U.2014.379, Dz.U.2014.1072

² Zmiany: Dz.U.2013. 628, Dz.U.2013.842, MP.2013.835, Dz.U.2014.805, Dz.U.2014.850, Dz.U.2014.1002, Dz.U.2014.1101

**UZASADNIENIE
DO UCHWAŁY NR XLIV/391/14
RADY MIEJSKIEJ W SOLCU KUJAWSKIM
Z DNIA 26 WRZEŚNIA 2014 ROKU**

w sprawie uzgodnienia realizacji inwestycji celu publicznego na obszarze użytku ekologicznego zlokalizowanego na działce o nr ewidencyjnym 251/9 LP (obecnie działka 17251/9) w Makowiskach Gmina Solec Kujawski

Firma „ Biuro Studiów i Projektów Gazownictwa GAZOPROJEKT SA” z siedzibą we Wrocławiu wystąpiła o uzgodnienie w trybie art. 45 ust. 2 pkt 2 ustawy z dnia 16 kwietnia 2004 r. o ochronie przyrody (Dz.U.2013.627) realizacji inwestycji celu publicznego, polegającej na przyłączeniu do sieci gazowej PGE Górnictwo i Energetyka Konwencjonalna Oddział Zespół Elektrociepłowni S.A. w Bydgoszczy – układ zasuw Otorowo. Trasa projektowanego gazociągu przebiega na obszarze użytku ekologicznego na działce o nr ewidencyjnym 251/9 LP (obecnie działka 17251/9) w Makowiskach Gmina Solec Kujawski. Użytek ekologiczny oraz zasady jego ochrony zostały wyznaczone w rozporządzeniu Nr 1/2004 Wojewody Kujawsko-Pomorskiego z dnia 19 stycznia 2004 r. w sprawie uznania za użytki ekologiczne (Dz. Urz. Woj. Kuj. – Pom. Z 2004 r. nr 8, poz. 76).

Zgodnie z art. 6 pkt 2 ustawy z dnia 21 sierpnia 1997 r. o gospodarce nieruchomościami (Dz.U.2014.518) inwestycjami celu publicznego m.in. jest „budowa i utrzymanie ciągów drenażowych, przewodów i urządzeń służących do przesyłania płynów, pary, gazów i energii elektrycznej, a także innych obiektów i urządzeń niezbędnych do korzystania z tych przewodów i urządzeń.

Mając na względzie treść art. 45 ust. 2 pkt 2 ustawy o ochronie przyrody, z którego wynika, że zakazy ustanowione dla m.in. dla użytków ekologicznych nie dotyczą realizacji inwestycji celu publicznego, po uzgodnieniu z organem ustanawiającym daną formę ochrony przyrody. W tym przypadku, zgodnie z art. 44 ust. 1 powyższej ustawy, organem ustanawiającym użytek ekologiczny jest Rada Miejska w Solcu Kujawskim, tym samym jest ona uprawniona do podjęcia niniejszej uchwały.

Biorąc pod uwagę powyższe podjęcie uchwały jest uzasadnione.



Przewodniczący
Rady Miejskiej

mgr Jan Koszarski

RADA MIEJSKA w Solecu Kujawskim

Załącznik nr 1 do uchwały nr XLIV/391/14 Rady Miejskiej
w Solecu Kujawskim z dnia 26 września 2014 roku

LEGENDA:

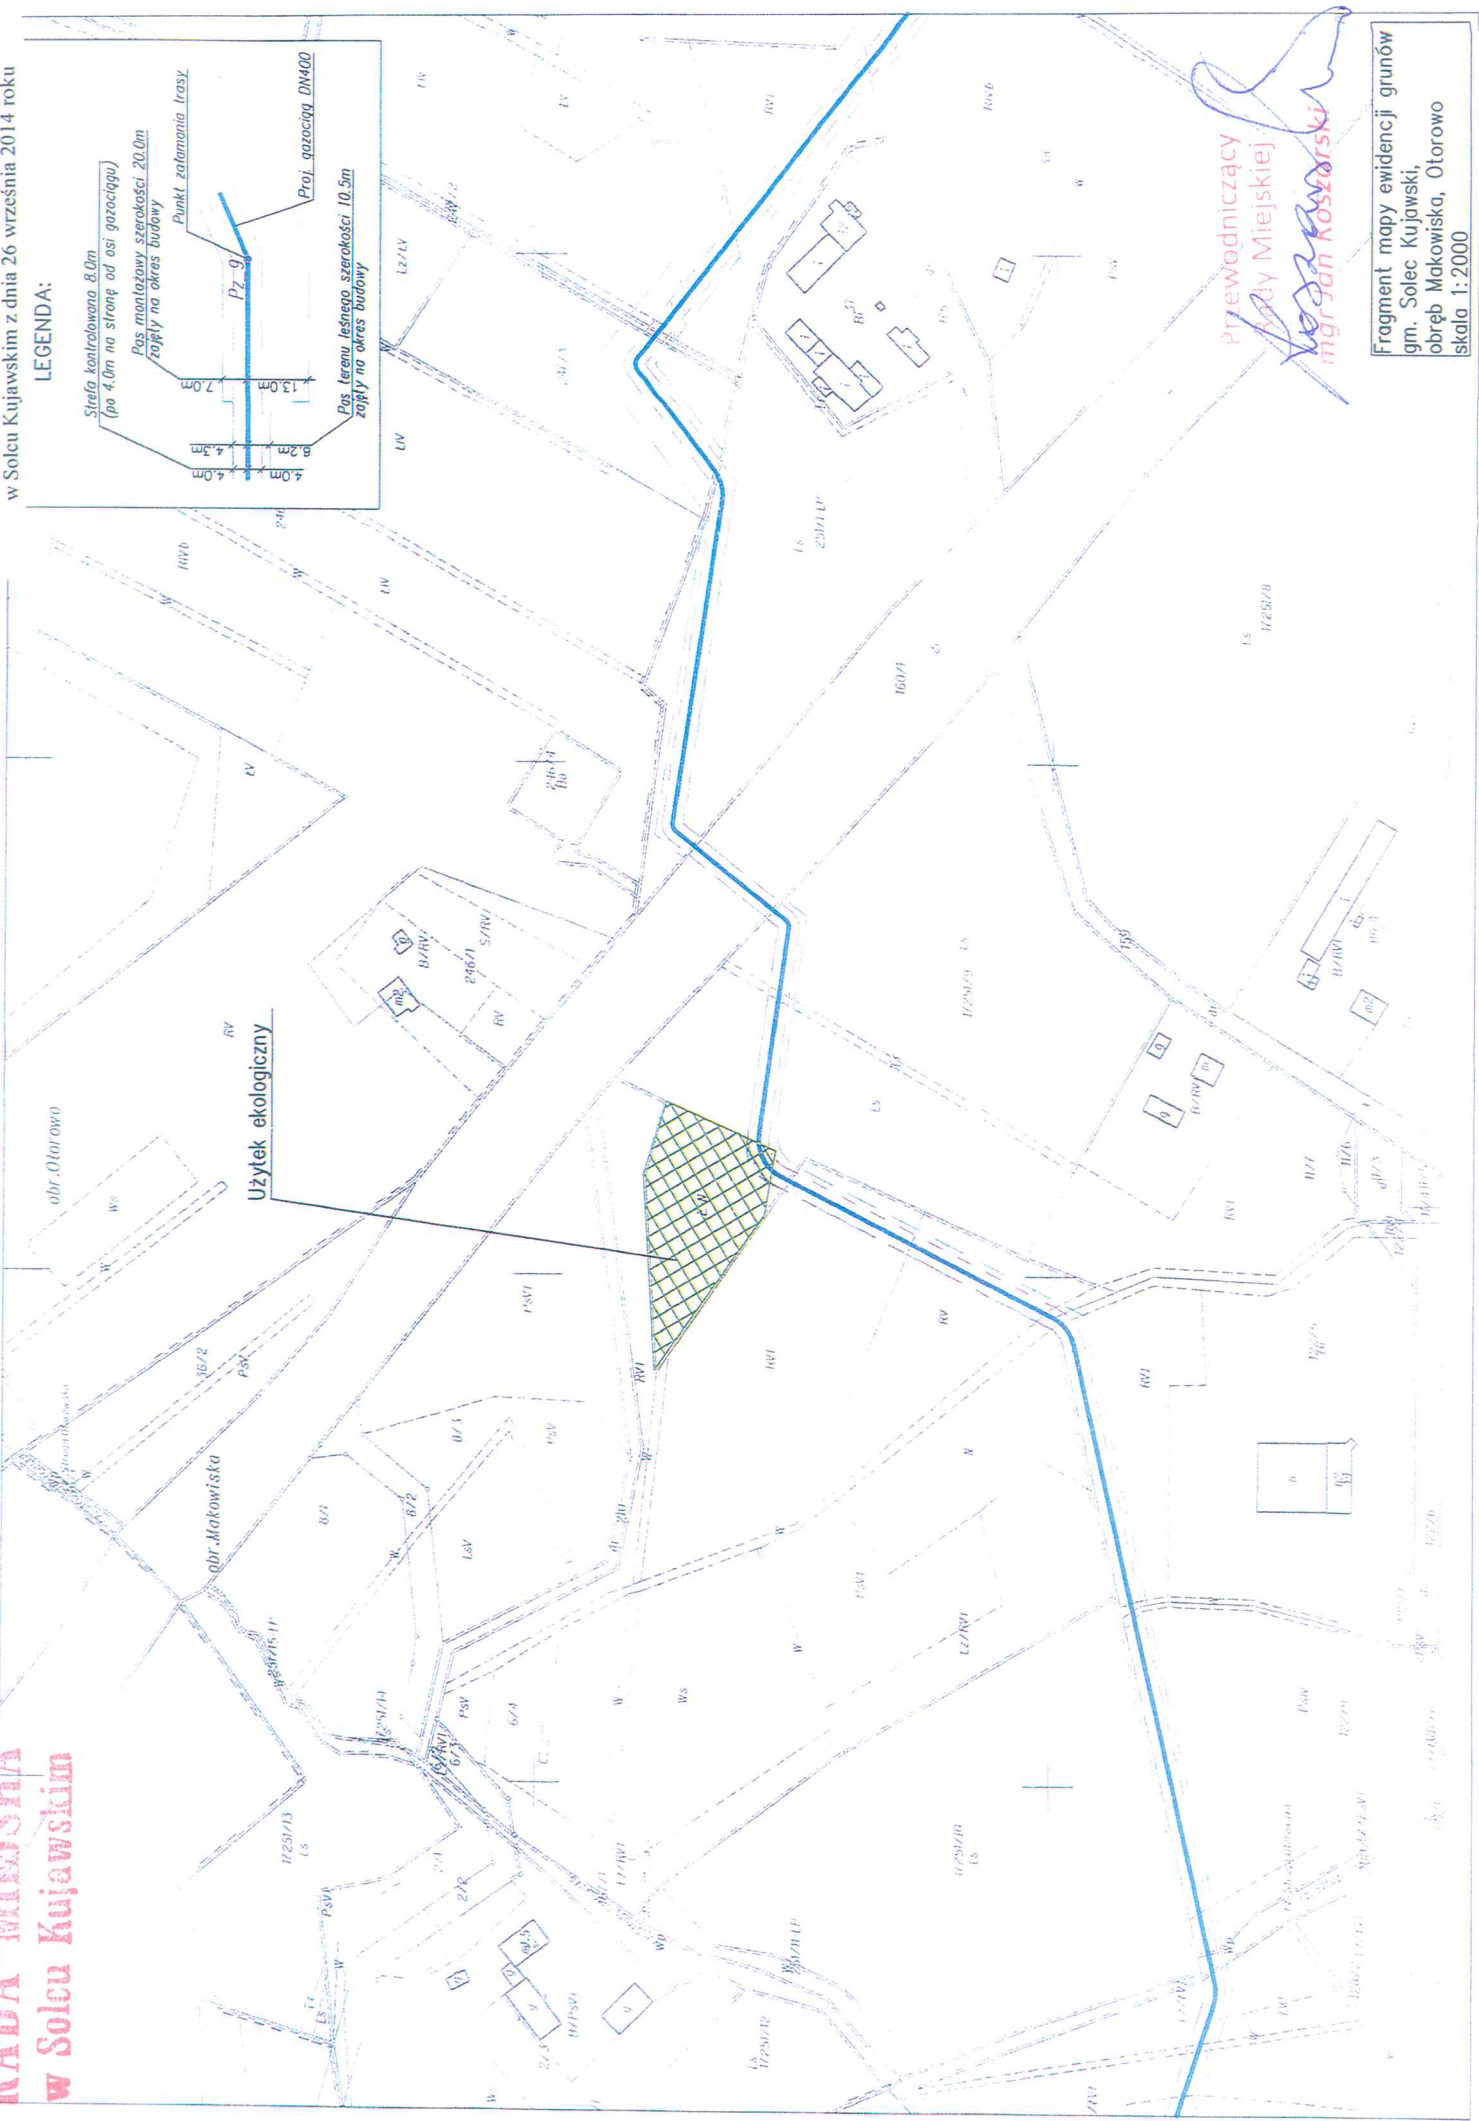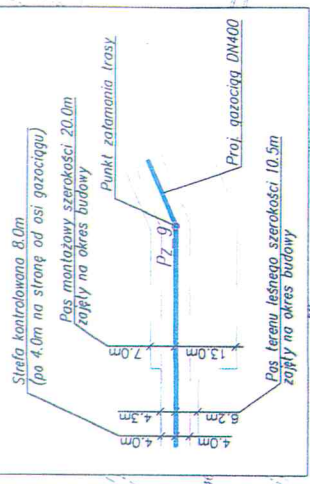

Przewodniczący
Rady Miejskiej
[Signature]
mgr Jan Kozłowski

Fragment mapy ewidencji gruntów
gm. Solec Kujawski,
obręb Makowiska, Otarowo
skala 1:2000