


BUDOWA ULICY OGRODOWEJ
W SOLCU KUJAWSKIM
WŁĄCZENIE DO DROGI WOJEWÓDZKIEJ NR394

PROJEKT STAŁEJ ORGANIZACJI
RUCHU DROGOWEGO

PLAN SYTUACYJNY
SKALA 1:500

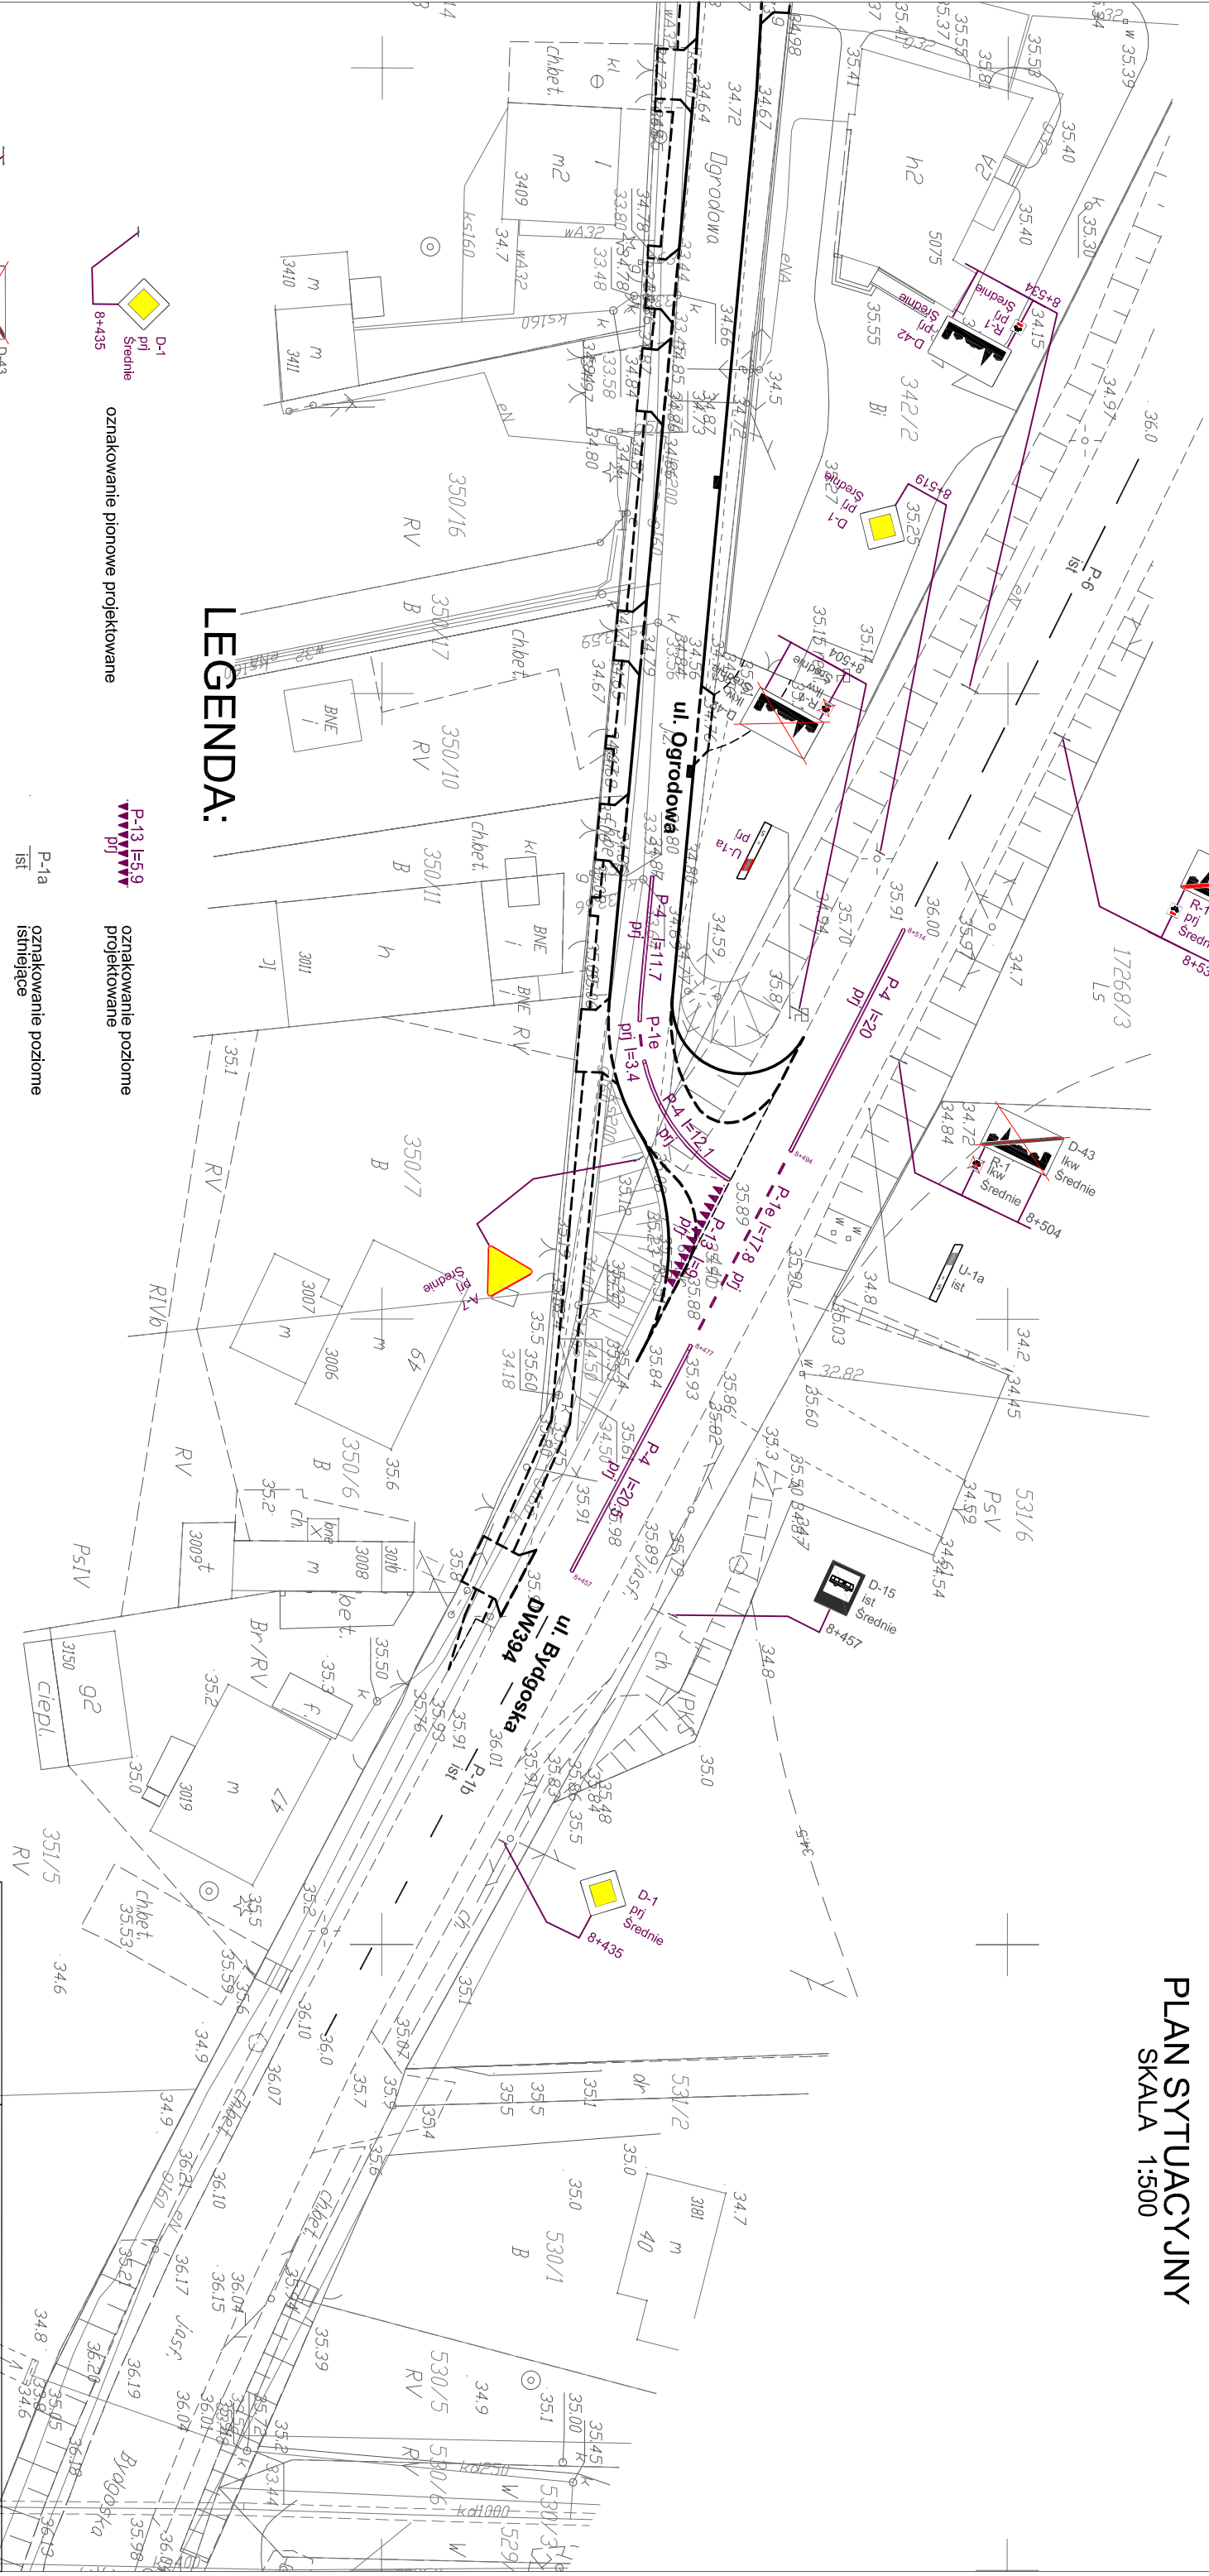

LEGENDA:

D-1
prj
Srednie
8+435







