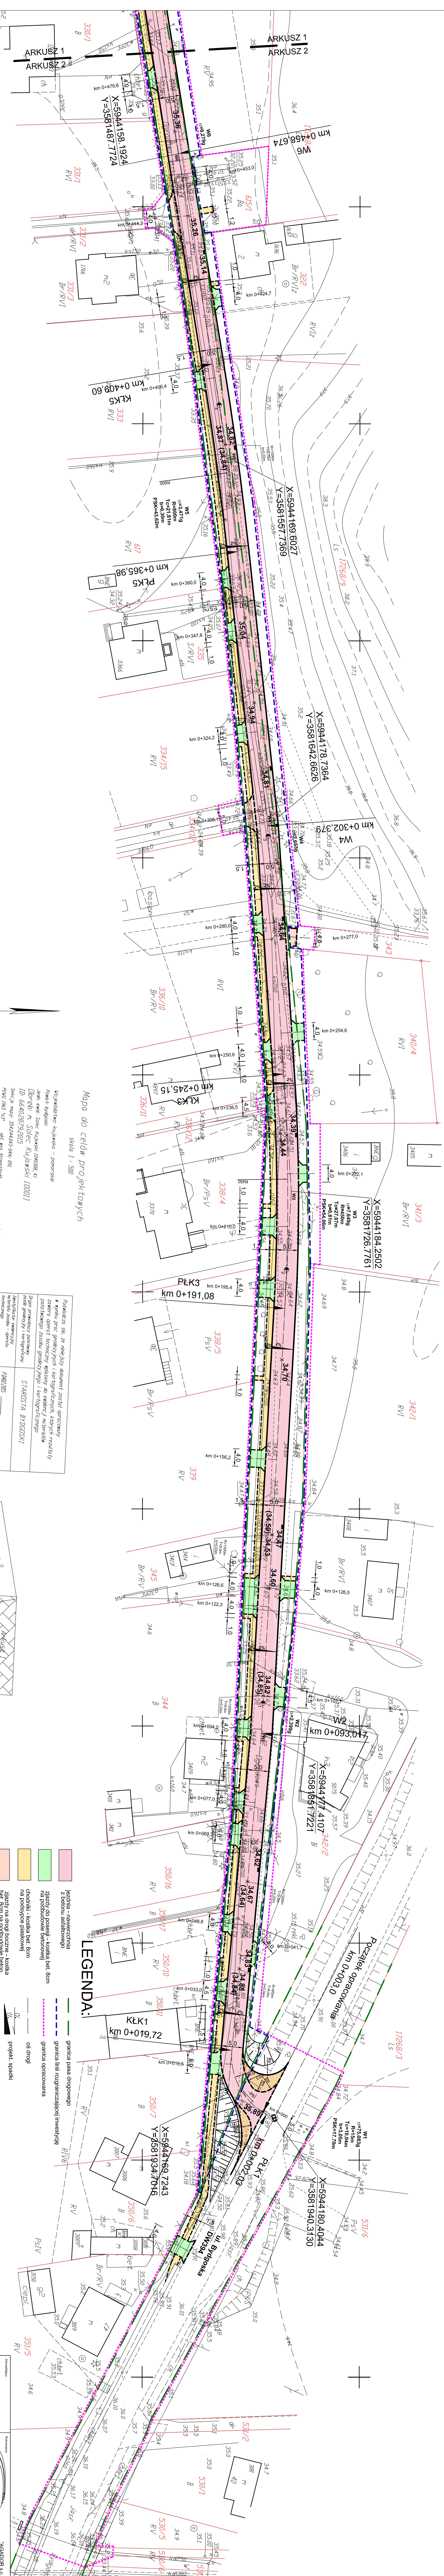


**BUDOWA ULICY OGRODOWEJ
W SOLCU KUJAWSKIM**

PLAN SYTUACYJNO-WYSOKOSCIOWY

SKALA 1:500

[illegible]