BUDOWA ULICY OGRODOWEJ W SOLCU KUJAWSKIM

PLAN SYTUACYJNO-WYSOKOŚCIOWY

SKALA 1:500

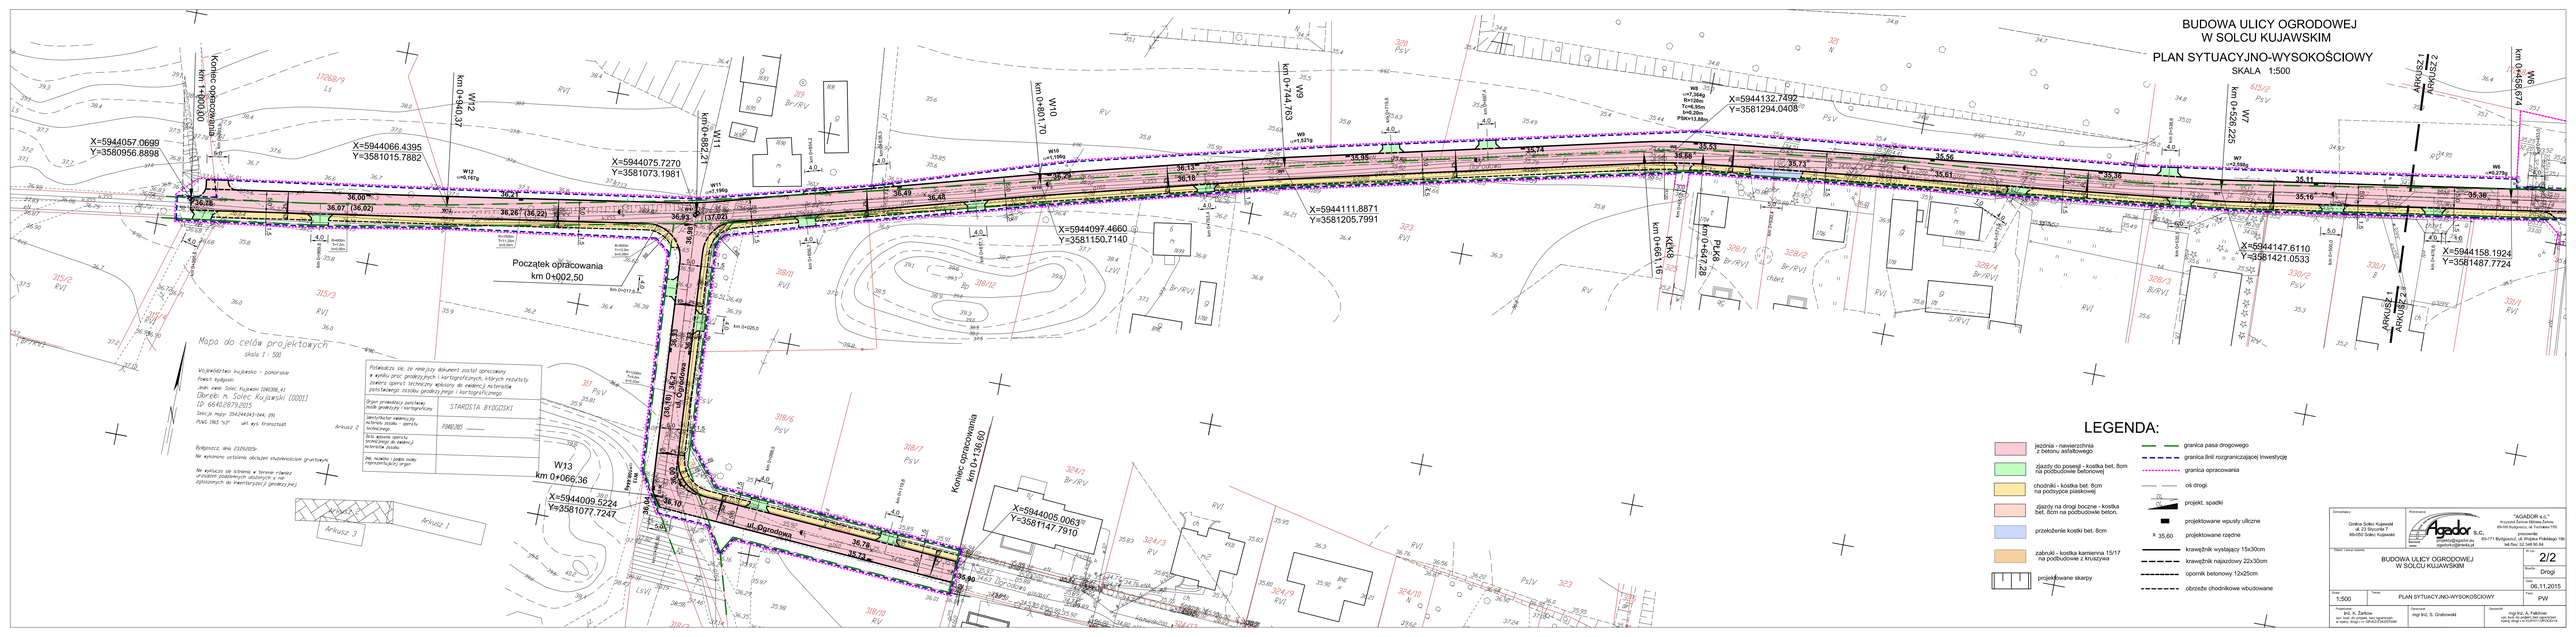
Koniec opracowania km 1+000,00
X=5944057.0699 Y=3580956.8898
km 0+940,37
X=5944066.4395 Y=3581015.7882
km 0+882,21
X=5944075.7270 Y=3581073.1981
km 0+801,70
km 0+744,76
X=5944097.4660 Y=3581150.7140
X=5944111.8871 Y=3581205.7991
X=5944132.7402 Y=3581294.0408
km 0+686,16
km 0+647,28
km 0+526,22
km 0+436,07
X=5944147.6110 Y=3581421.0533
X=5944158.1924 Y=3581487.7724
Początek opracowania km 0+002,50
X=5944005.0063 Y=3581147.7910
X=5944009.5224 Y=3581077.7247
ul. Ogrodowa
Mapa do celów projektowych skala 1 : 500
Województwo kujawsko - pomorskie
Powiat: bydgoski
Jedn. ewid.: Solec Kujawski (040308_4)
Obręb: m. Solec Kujawski (00001)
ID: 624012979.2015
Sekcja mapy: 3544434-344, 016
PUWG 1965 "U2" ukł. wys. kronsztad
Bydgoszcz, dnia 23.05.2015r.
Nie wykonano uzbrojenia obciążeń eksploatacyjnych.
Nie wyłączono ze użytkowania terenów rolnych oraz innych podobnych użytków a nie ujętych w ewidencji gruntów i budynków.
Arkusz 1
Arkusz 2
Arkusz 3
