


BUDOWA ULICY OGRODOWEJ  
W SOLCU KUJAWSKIM

GOSPODARKA DRZEWOSTANEM  
SKALA 1:500

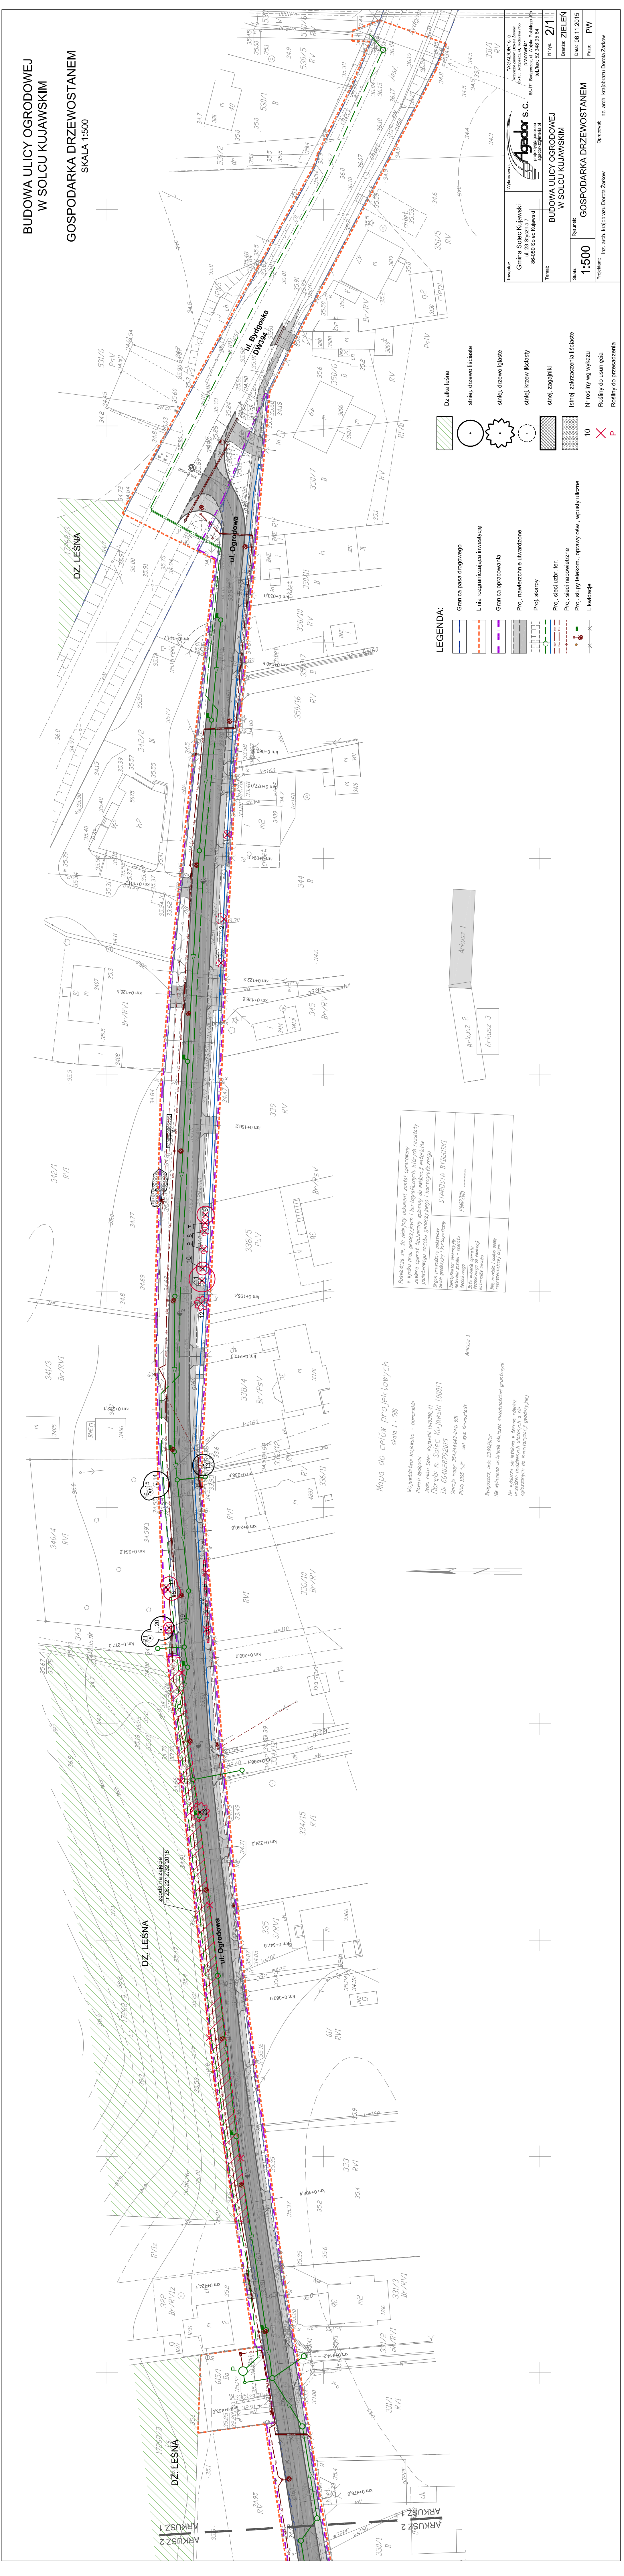

LEGENDA:

- Granica pasa drogowego
- Linia rozgraniczająca inwestycję
- Granica opracowania
- Proj. nawierzchnie utwardzone
- Proj. skłapy
- Proj. sieci uzbr. ter.
- Proj. sieci napowietrzne
- Proj. słupy telekom., oprawy ośw., wpusty uliczne
- Układanie
- Działka leśna
- Istniej. drzewo liściaste
- Istniej. drzewo iglaste
- Istniej. krzew liściasty
- Istniej. zagalini
- Istniej. zakrzaczenia liściaste
- Nr rośliny wg wykazu
- Rośliny do usunięcia
- Rośliny do przesadzenia

Wykonawca		Inwestor	
AGADOR S.C.		Gmina Solec Kujawski	
Kontakt: Kierownik projektu: mgr inż. J. Kozłowski		ul. 23 Sycznia 7	
Biuro: ul. Bydgoszcz, 4, 85-106 Bydgoszcz, tel. 52 348 95 64		85-600 Solec Kujawski	
E-mail: biuro@agador.pl		85-600 Solec Kujawski	
Tel. fax: 52 348 95 64		85-600 Solec Kujawski	
Temat:		BUDOWA ULICY OGRODOWEJ	
Wariant:		W SOLCU KUJAWSKIM	
Nr rys.:		2/1	
Data:		06.11.2015	
Projektant:		GOSPODARKA DRZEWOSTANEM	
Opis:		PW	
Opis:		Inż. arch. Krzysztof Dorota Żakow	