

MAPA DO CELÓW PROJEKTOWYCH
SOLEC KUJAWSKI UL. GARBARY dz. 737/13

OPRĘB: M. SOLEC KUJAWSKI

ID: 6640.5799.2016

"ROBGEO"
Robert Wójciewicz
86-050 Sołec Kujawski, ul. Ogrodowa 3P
tel. 604 671 136
NIP 886-143-45-52 REGON 092478371


GEODETA
mgr inż. Robert Wójciewicz
38-050 Sołec, Kul., ul. Agrodrowa 3F
tel. 014 65 57 40
M. Uprawy 155740

UKŁAD WSPÓŁRZĘDNYCH PROSTOKĄTNYCH PŁASKICH: "1965" strefa 3
UKŁAD WYSOKOŚCI: "KRONSZTADT 60"
MAPA NIE ZAMIERA BADAŃIA SŁUŻEBNOŚCI GRUNTOWYCH
Granice są granicami prawnymi
Solec Kujawski dnia 03.10.2016


Poswiadcza się, że niniejszy dokument został opracowany
w wyniku prac geodezyjnych i kartograficznych, których rezultaty
zawiera operacja techniczna wydana do ewidencji materiałów
geodezyjnych i kartograficznych.

<p>Opis przedmioty podlegający zobowiązaniu z kartograficznego</p>		<p>STAROSTA BYDGOSKI</p>	
identyfikacji ewidencyjny techniczny zapis - operatu		PM0403.20	16 6874
Data umieszczenia operatu identyfikacyjnego do ewidencyjny materiałów zapisu		27. PAŹ 2016	
imię, nazwisko i podpis osoby reprezentującej organ		Z up. Starosty Bydgoskiego	

Jerzy - Geodeta
Starszy

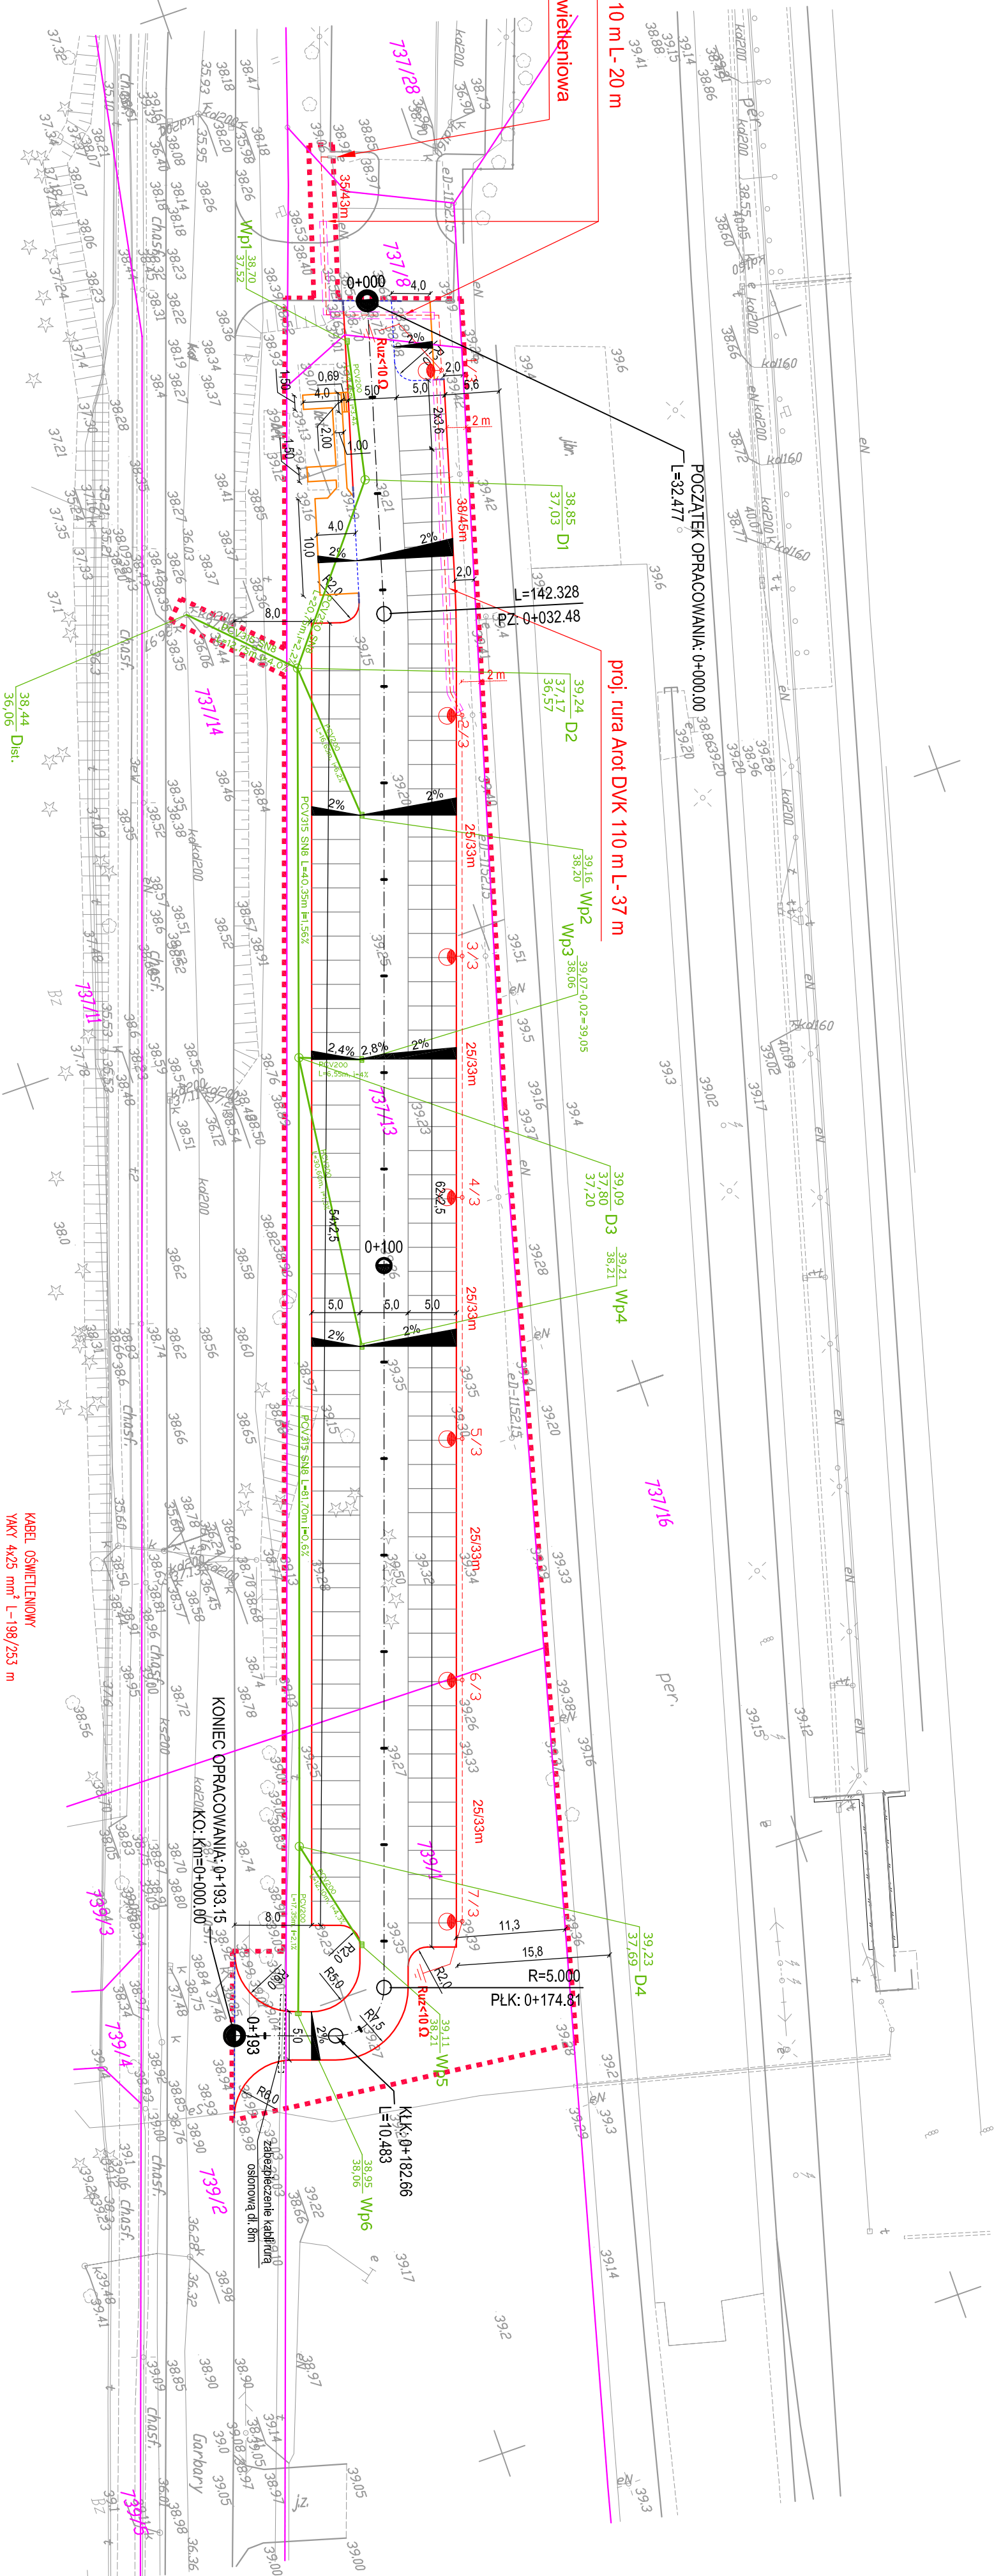

granicze działek		wpuść deszczowy Dn400
granica opracowania		studnia kanalizacji deszczowej

7/12  **SLUP VALMONT ANTARES P60 H-9m, PROSTY OKRĄGŁY, F120/43, OPRAWA ES SYSTEM BOYEN MAXI 8 LED 102W WYSIECNIK OC KC 9 0,3/1,5/10 (m st./m obw.)**

IST. SZAFKA OŚWIETLENIOWA

~~KABEL OŚWIETLIENIOWY YAKY 4x25mm² NN-0,4 K1~~

RURA OŚLONOWA SRS / DVK 110 mm

NAZWA INWESTYCJI	Budowa parkingu przy ul. Garbary w Solcu Kujawskim				
INWESTOR	Gmina Sołec Kujawski ul. 23 Stycznia 7, 86-050 Sołec Kujawski				
NAZWA RYŚUNKU	Plansza uzbrojenia				
ZESPÓŁ AUTORSKI	FINANCJA	IMIĘ I NAZWISKO	NR UPRAWNIENI	PODPIS	
	PROJEKTOWAŁ	mgr inż. Lukasz Syzmańczak	upr. bud. do projektowania i nadzoru nad budowlą Kuj00004PWO013	Bosonaki, 2020-01-20	
	OPRACOWAŁ	mgr inż. Łaszek Stredler	upr. bud. do projektowania i nadzoru nad budowlą Kuj00004PWO013	Bosonaki, 2020-01-20	
DATA 11.2016 r.	STADIUM	BRAUZA	SKALA	1:500	NR RYS.: D-7