WOJEWÓDZTWO KUJAWSKO-POMORSKIE
POWIAT BYDGOSKI
GMINA SOLEC KUJAWSKI

MAPA DO CELÓW PROJEKTOWYCH

SOLEC KUJAWSKI UL. GARBARY dz. 737/13

Skala 1:500

OBRĘB: M. SOLEC KUJAWSKI

ARKUSZ MAPY: 354.244.103.1

ID: 6640.5799.2016

"ROBGEO"
Robert Wójtewicz
86-050 Solec Kujawski, ul. Ogrodowa 3P
tel. 604 671 136
NIP 888-143-45-52 REGON 092478371

GEODETA
mgr inż. Robert Wójtewicz
86-050 Solec. Kuj. ul. Ogrodowa 3P
nr uprawnień 6874

UKŁAD WSPÓŁRZĘDNYCH PROSTOKĄTNYCH PŁASKICH: "1965" strefa 3
UKŁAD WYSOKOŚCI: "KRONSZTADT 60"
MAPA NIE ZAWIERA BADANIA SŁUŻEBNOŚCI GRUNTOWYCH
Granice są granicami prawnymi
Solec Kujawski dnia 03.10.2016

Poświadcza się, że niniejszy dokument został opracowany w wyniku prac geodezyjnych i kartograficznych, których rezultaty zawiera operat techniczny wpisany do ewidencji materiałów państwowego zasobu geodezyjnego i kartograficznego

Organ prowadzący państwowy zasób geodezyjny i kartograficzny	STAROSTA BYDGOSKI
Identyfikator ewidencyjny materiału zasobu - operatu technicznego	P.0403.20 16 6874
Data wpisania operatu technicznego do ewidencji materiałów zasobu	27 PAŹ 2016
Imię, nazwisko i podpis osoby reprezentującej organ	Z up. Starosty Bydgoskiego Teresa Leończyk Starszy Geodeta

6515000
5882850

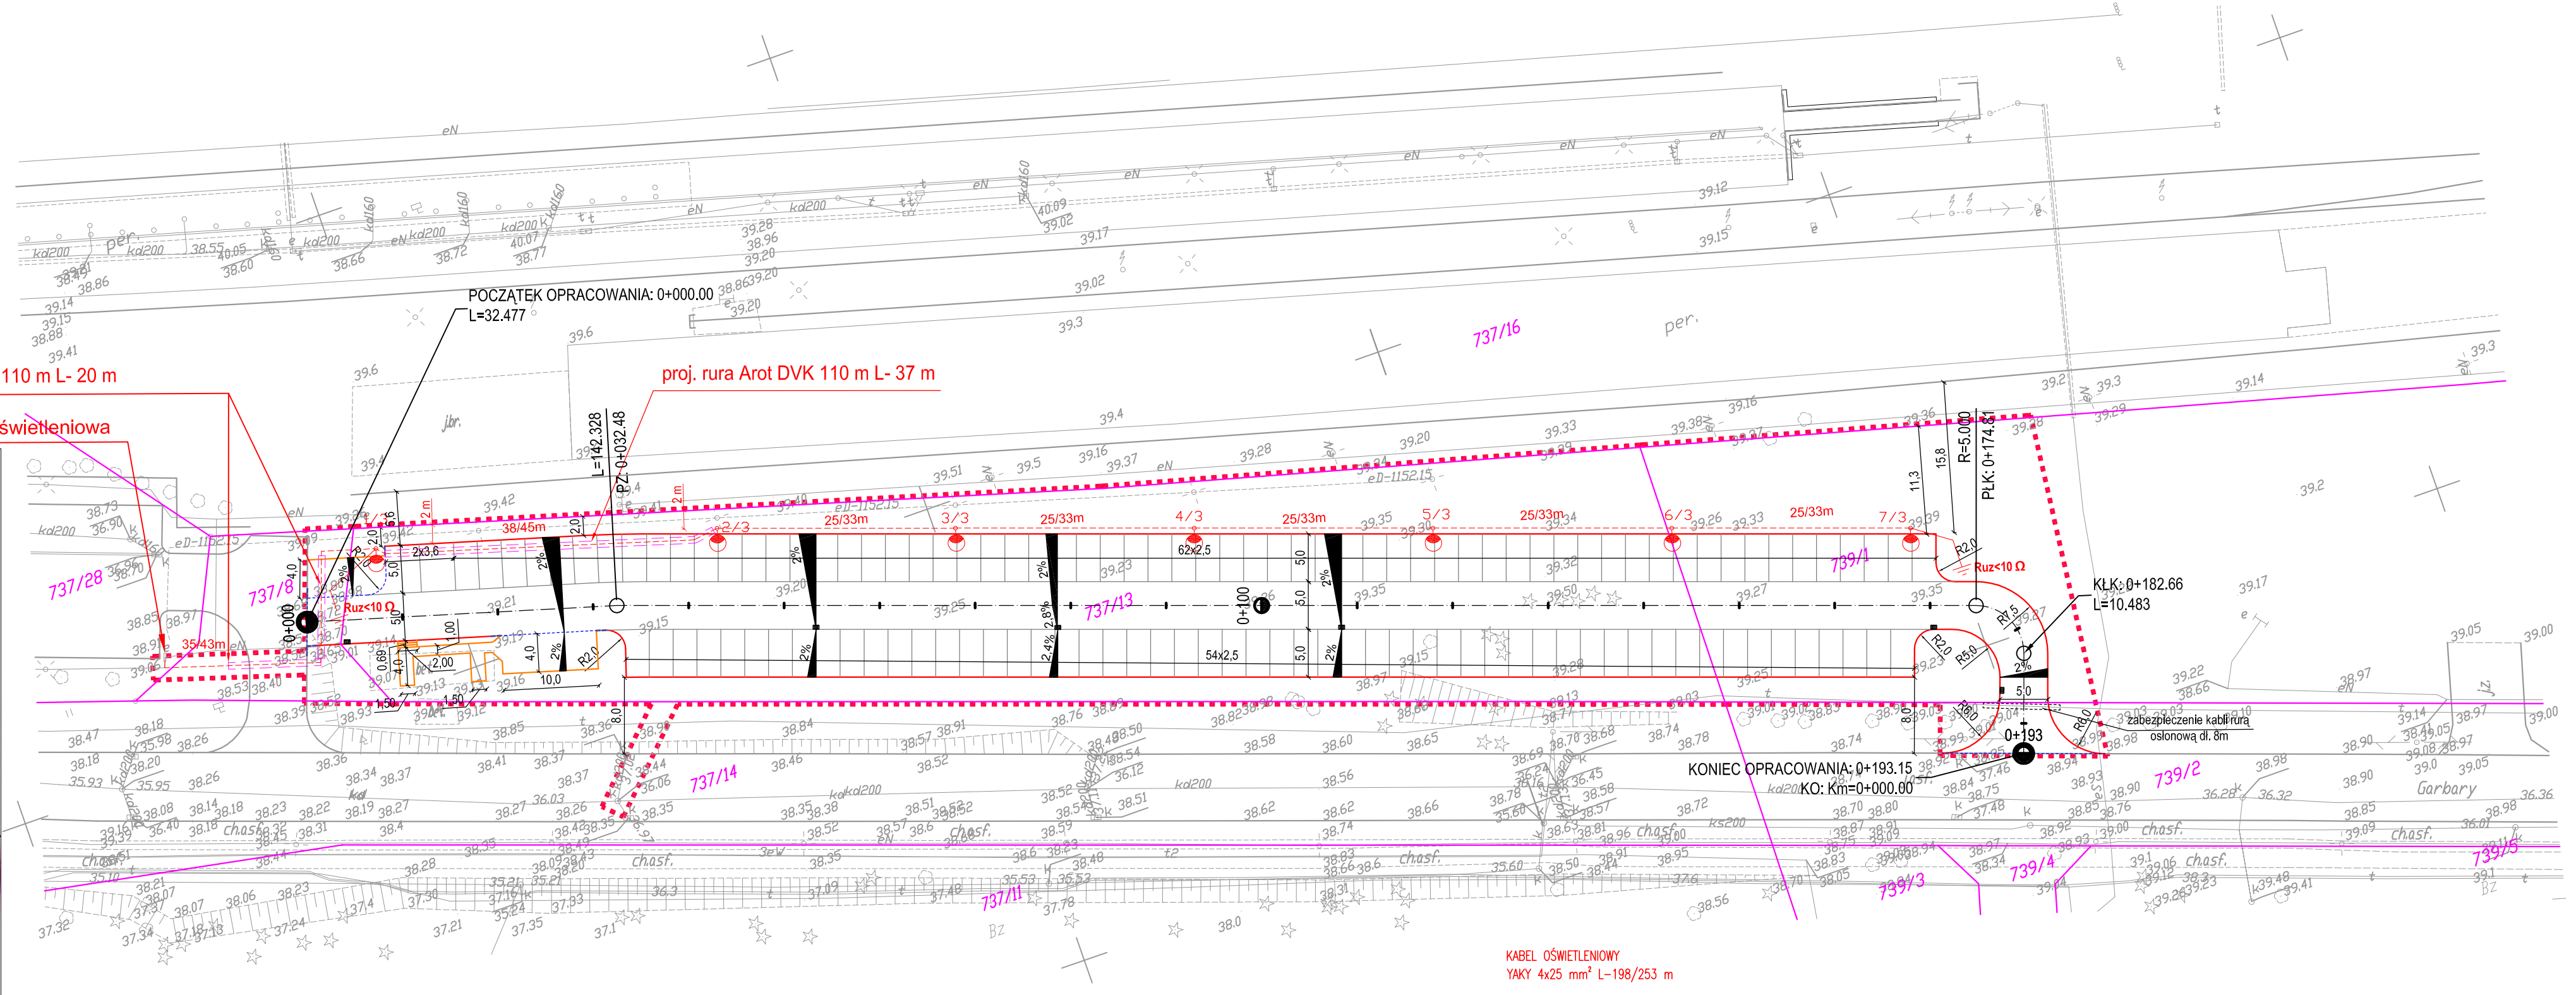

KABEL OŚWIETLENIOWY
YAKY 4x25 mm² L-198/253 m

UWAGA!
WSZELKIE PRACE ZIEMNE PROWADZONE W POBLIŻU KABLI ELEKTROENERGETYCZNYCH WYKONYWAĆ SPOSOBEM RĘCZNYM.

Legenda:

- granice działek
- granica opracowania
- krawężnik wystający 15x30
- krawężnik najazdowy 15x22
- krawężnik skośny
- obrzeże betonowe

7/2 SŁUP VALMONT ANTARES P60 H-9m, PROSTY OKRĄGŁY, F120/43, OPRAWA ES SYSTEM BOYEN MAXI 8 LED 102W WYSIĘGNIK OC KC S 0,3/1,5/10 (nr st./nr obw.)

e IST. SZAFA OŚWIETLENIOWA

KABEL OŚWIETLENIOWY YAKY 4x25mm² NN-0,4 KV

RURA OSŁONOWA SRS / DVK 110 mm

NAZWA INWESTYCJI	Budowa parkingu przy ul. Garbary w Solcu Kujawskim			
INWESTOR	Gmina Solec Kujawski ul. 23 Stycznia 7, 86-050 Solec Kujawski			
NAZWA RYSUNKU	Plan zagospodarowania terenu			
ZESPÓŁ AUTORSKI	FUNKCJA	IMIĘ I NAZWISKO	NR UPRAWNIEŃ	PODPIS
	PROJEKTOWAŁ	mgr inż. Arkadiusz Furmański	uprawnienia w specjalności instalacyjno inżynieryjnej w zakresie sieci, instalacji i urządzeń elektroenergetycznych LOD/1922/POOE/12	
DATA 11.2016 r.	STADIUM PBW	BRANŻA ELEKTRYCZNA	SKALA 1:500	NR RYS.: E-1