

MAPA DO CELÓW PROJEKTOWYCH
SOLEC KUJAWSKI UL. GARBARY dz. 737/13


DOBREB: M. SOLEC KUJAWSKI

ID: 6640.5799.2016

GEODETA
mgr inż. Robert Wójciewicz
86-050 Sołec, Kuj. ul. Agrotowa 3
nr upraw. 15743

UKŁAD WSPÓŁRZĘDNYCH PROSTOKĄTNYCH PŁASKICH: "1965" strefa 3
UKŁAD WYSOKOŚCI: "KRONSTADT 60"
MAPA NIE ZAWIERA BADAŃIA SŁUŻEBNOŚCI GRUNTOWYCH
Granice są granicami prawnymi
Solec (u)owski dnia 03.10.2016

<p>Posiadaćca się, że niniejszy dokument został opracowany w wyniku prac geodajnych i kartograficznych, których rezultaty zawiera operat techniczny wpisany do ewidencji materiałów kartograficznych zasobu geodajnego i kartograficznego państwowego zasobu geodajnego i kartograficznego</p>	<p>Organ prowadzący państwowy zasob geodajny i kartograficzny</p>
<p>Identyfikator ewidencyjny materiału zasobu operatu technicznego</p>	<p>PM003.20 16 6874</p>
<p>Data wykonania operatu technicznego do ewidencji materiałów zasobu</p>	<p>27. PAZ. 2016</p>
<p>Imię, nazwisko i pozycja osoby reprezentującej organ</p>	<p>Z up. Starosty Bydgoskiego [Podpis]</p>

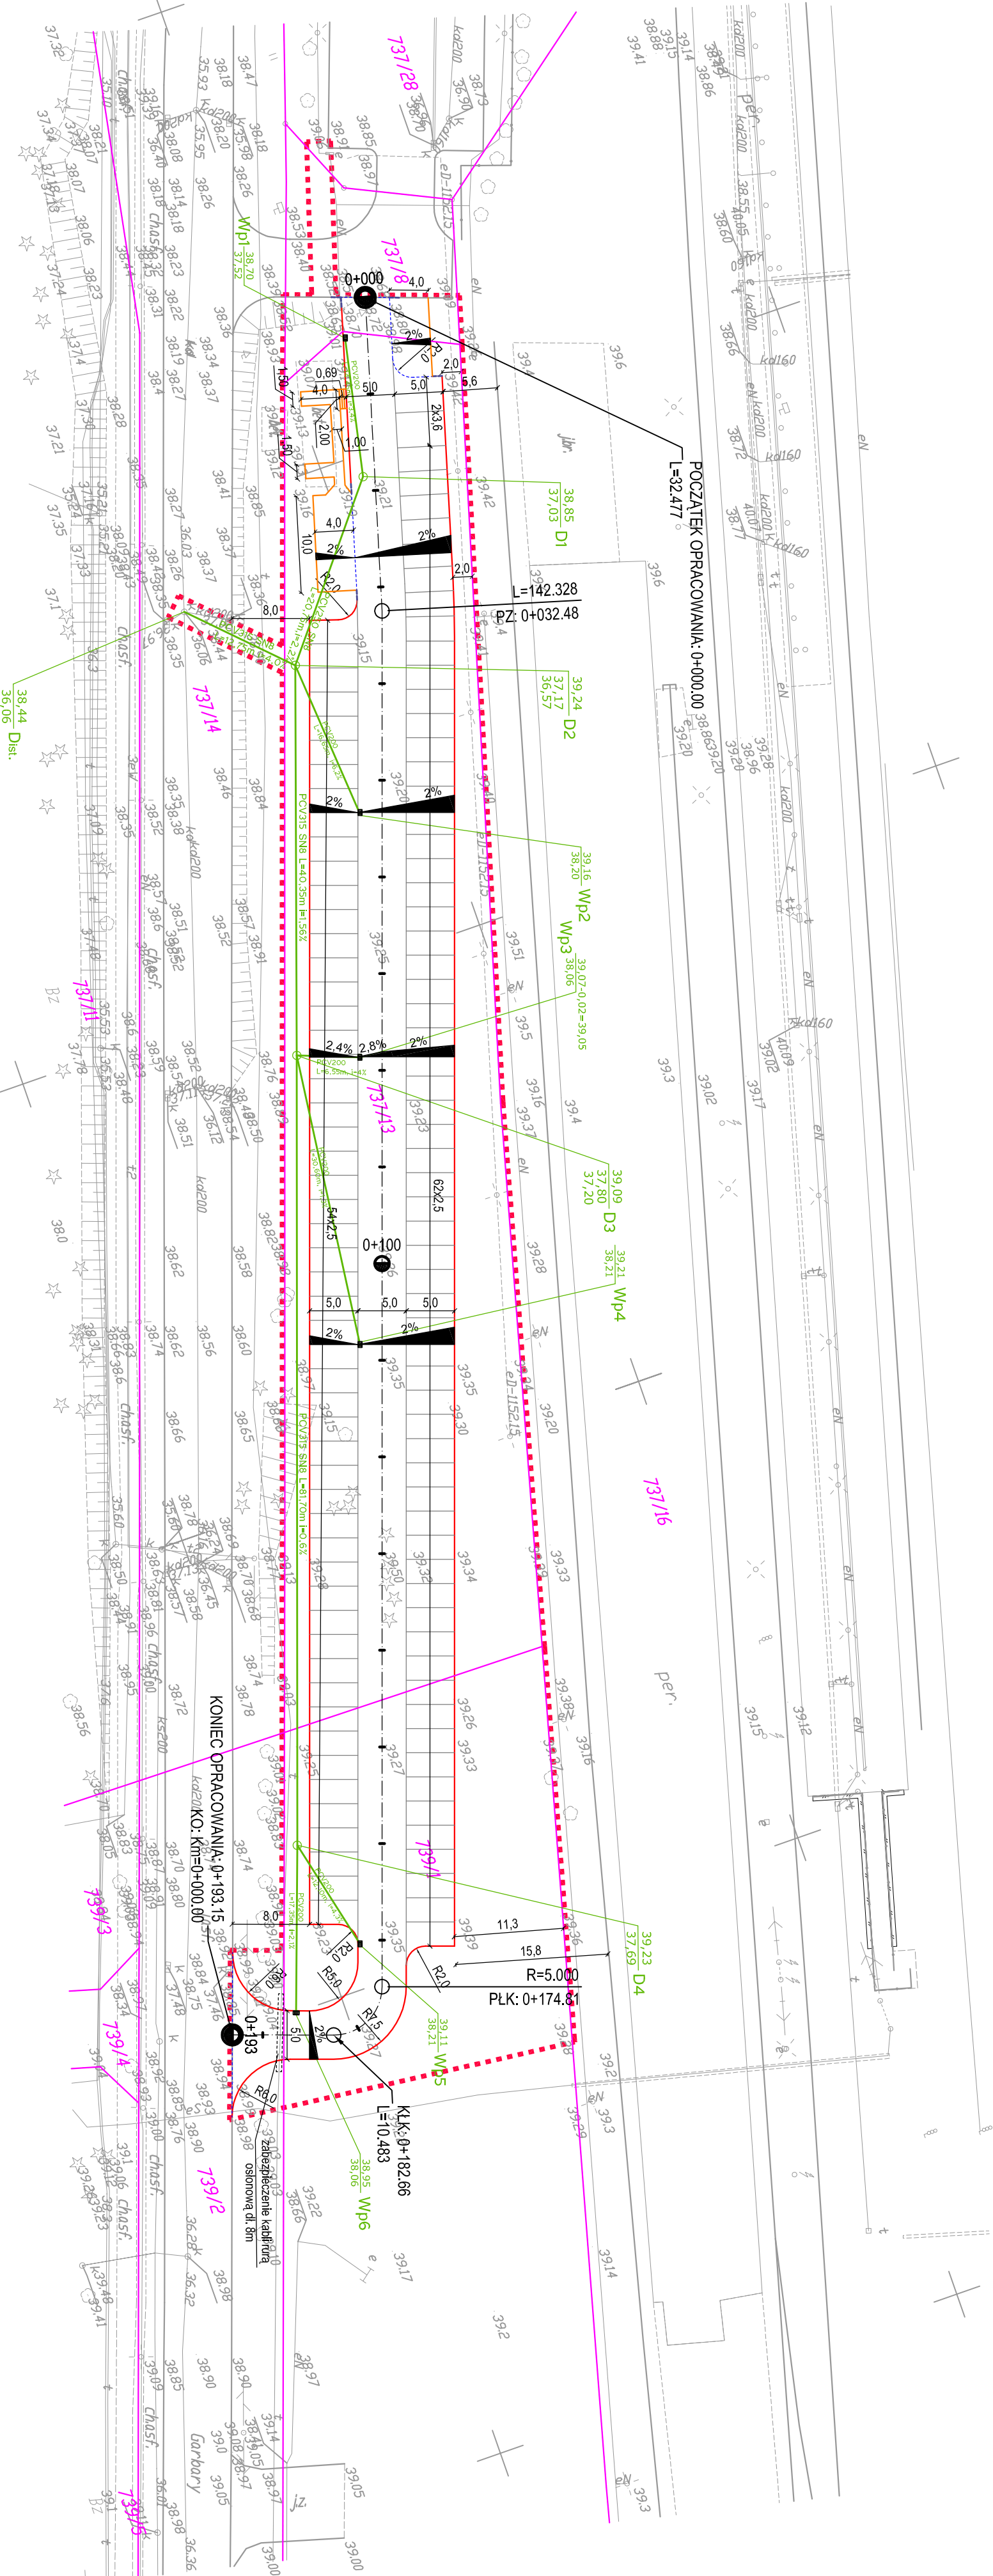

NAMIA INWESTICJI	Budowa parkingu przy ul. Gabrany w Solcu Kujawskim				
INWESTOR	Gmina Solec Kujawski ul. 23 Stycznia 7, 86-050 Solec Kujawski				
NAMIA RAZUNKU	Plan zagospodarowania terenu				
ZSPOL AUTORSKI	FUNKCJA	MIE I NAZWISKO	IN UPRAWNIENI	PODPIS	
	PROJEKTOWAŁ	mgr inż. Maria Pijanowska	mgr inż. Andrzej Szwed, mgr inż. Jacek Szewczyk, mgr inż. Michał Gajda, mgr inż. Maciej Wójcikowski		
	OPRACOWAŁ	mgr inż. Leszek Szredler	Kierownik wydziału projektów i kosztów		
DATA 11.2016 r.	STADIUM	BRANŻA	SKALA	NN RYS:	S-1
	PBW	SANITARNA	1:500		