




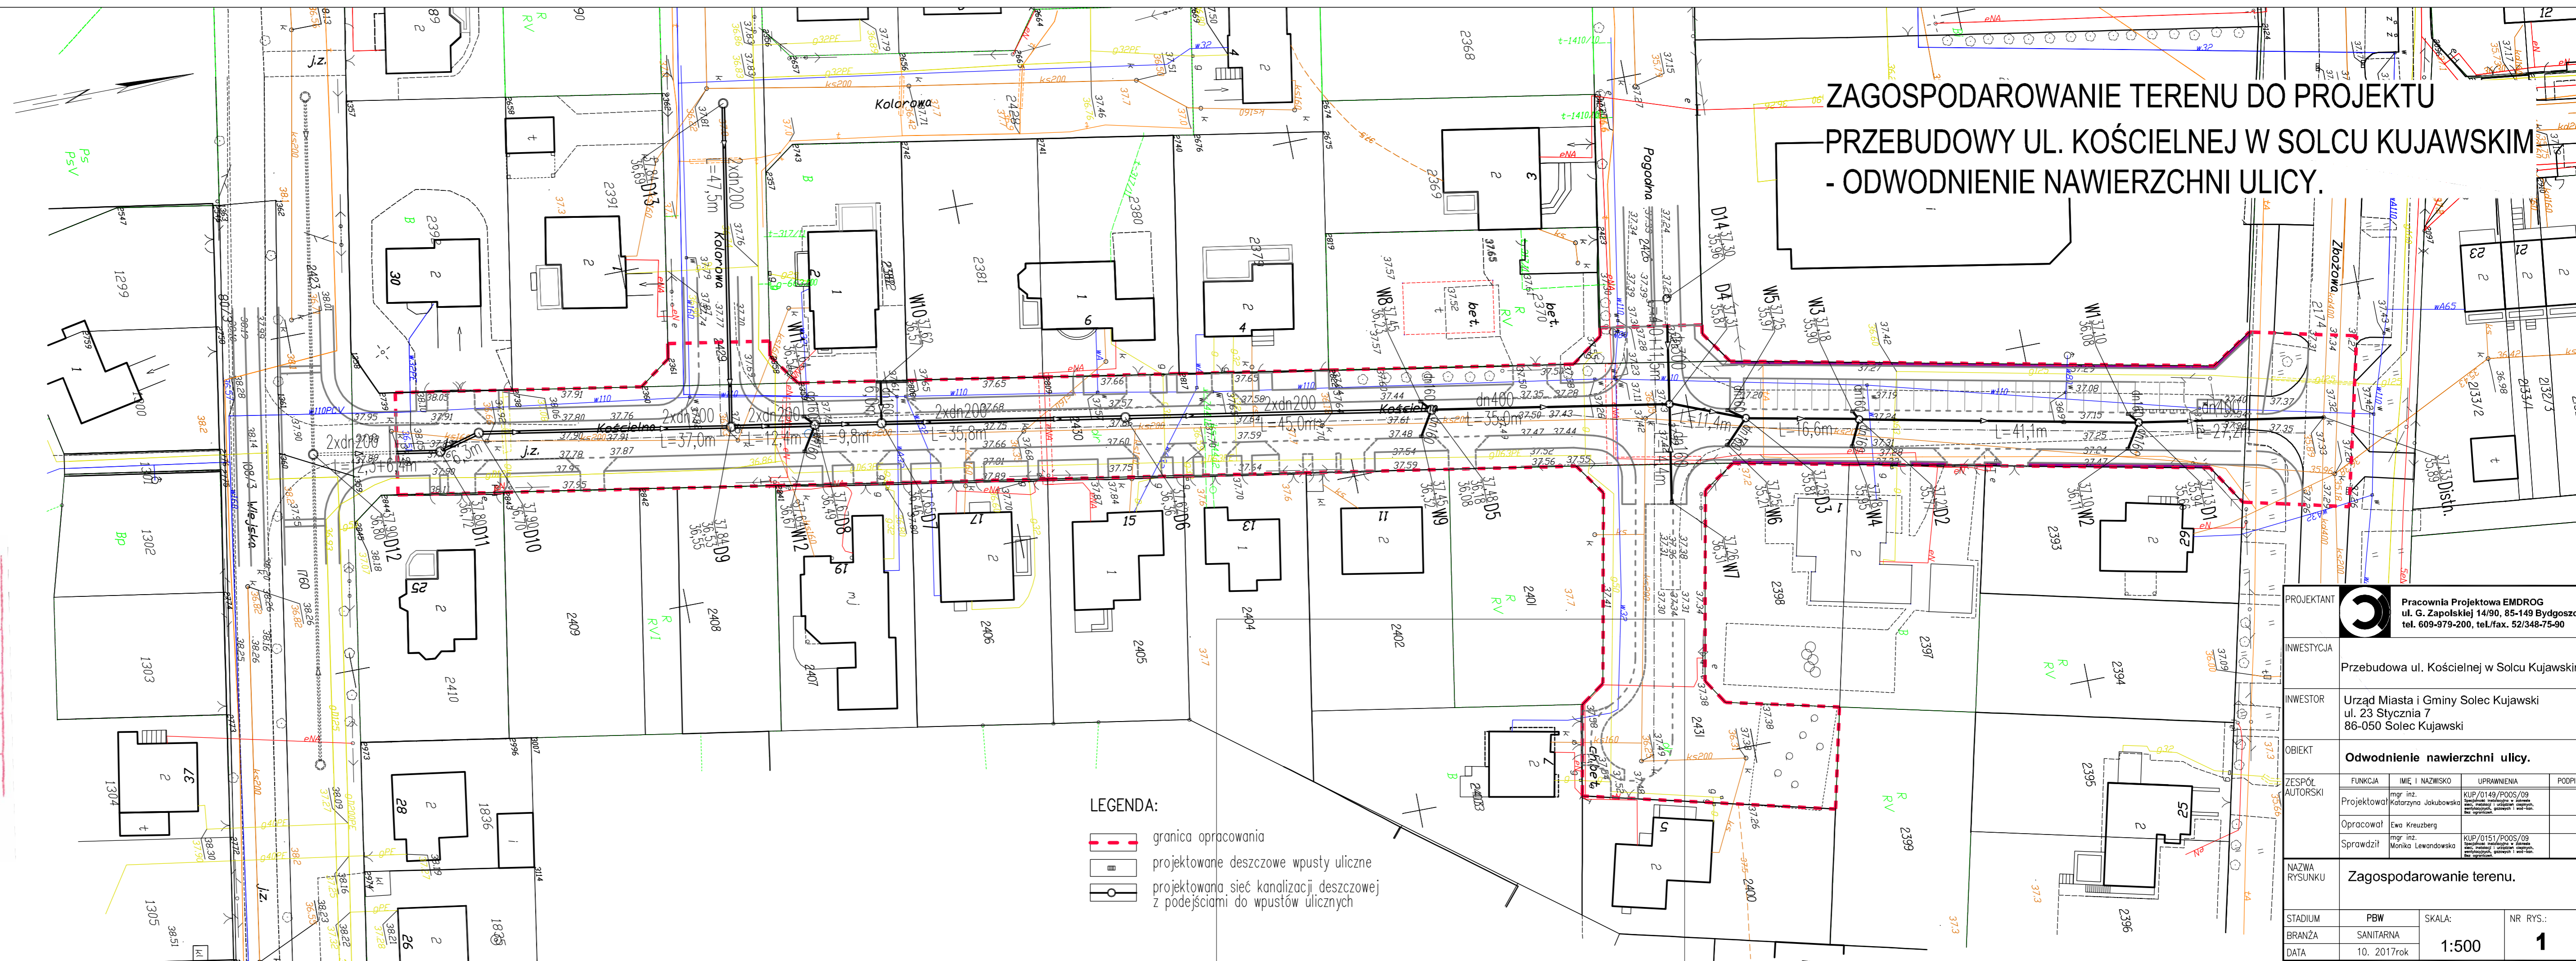

Solec Kujawski dnia 20.07.201

Teresa Leończyk
Starszy Geodeta

ZAGOSPODAROWANIE TERENU DO PROJEKTU — PRZEBUDOWY UL. KOŚCIELNEJ W SOLCU KUJAWSKIM - ODWODNIENIE NAWIERZCHNI ULICY.



	granica opracowania
	projektowane deszczowe wpusty uliczne
	projektowana sieć kanalizacji deszczowej z podejściami do wpustów ulicznych

PROJEKTANT	 Pracownia Projektowa EMDROG ul. G. Zapolskiej 14/90, 85-149 Bydgoszcz tel. 609-979-200, tel/fax. 52/348-75-90		
INWESTYCJA	Przebudowa ul. Kościelnej w Solcu Kujawskim		
INWESTOR	Urząd Miasta i Gminy Solec Kujawski ul. 23 Stycznia 7 86-050 Solec Kujawski		
OBIEKT	Odwodnienie nawierzchni ulicy.		
ZESPÓŁ AUTORSKI	FUNKCJA	IMIE I NAZWISKO	UPRAWNIENIA
	Projektował	mgr inż. Katarzyna Jakubowska	KUP/0149/P005/09 Specjalne uprawnienia w zakresie projektowania, wykonania i nadzoru budowlanego, zakres III - mod. I-III.
	Opracował	Ewa Kreuzberg	
	Sprawdził	mgr inż. Monika Lewandowska	KUP/0151/P005/09 Specjalne uprawnienia w zakresie projektowania, wykonania i nadzoru budowlanego, zakres III - mod. I-III.
NAZWA RYSUNKU	Zagospodarowanie terenu.		
STADIUM	PBW	SKALA: 1:500	NR RYS.: 1
BRANŻA	SANITARNA		
DATA	10. 2017rok		