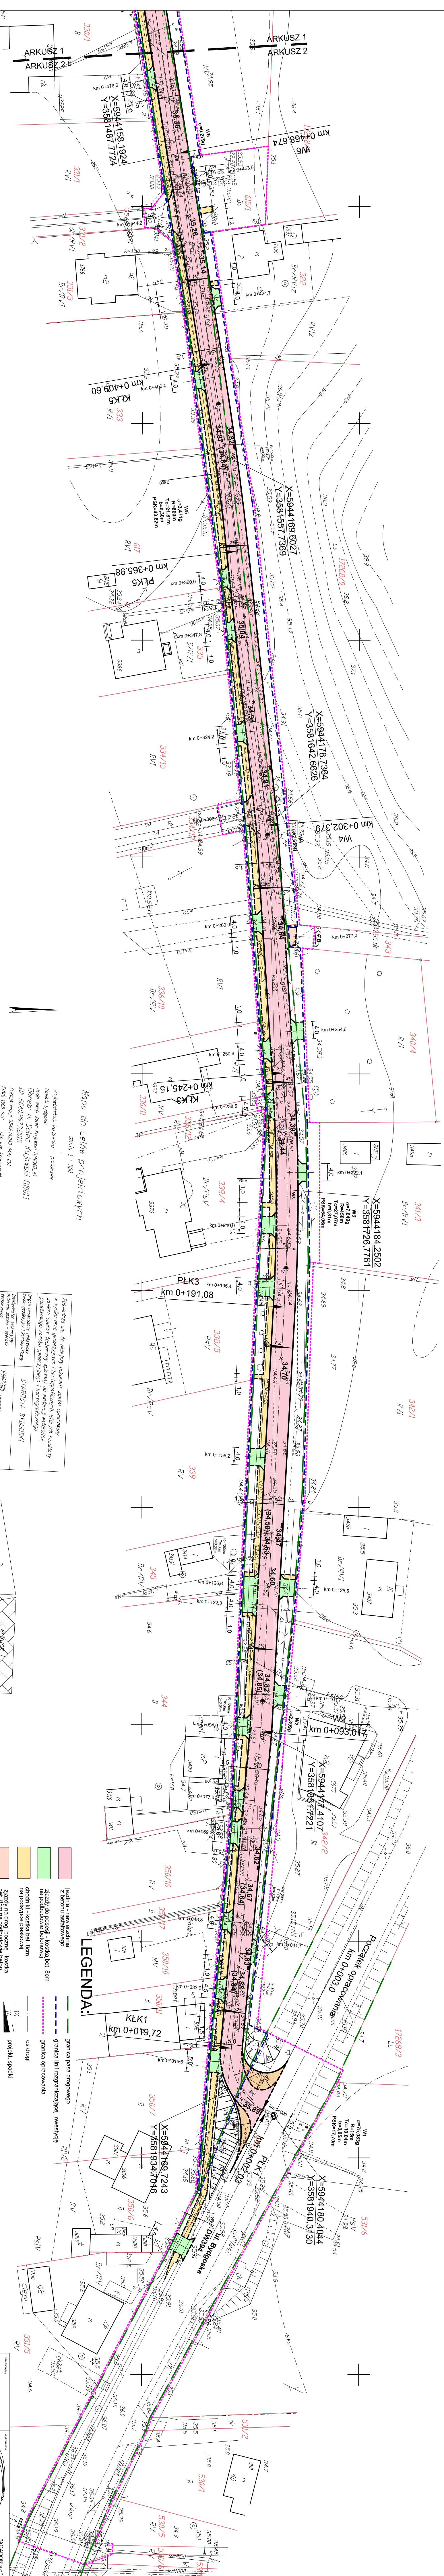



/ SOLCU KUJAWSKIM

SKALA 1:500

[illegible]

jezdnie - nawierzchnia z betonu asfaltowego		granica pasa drogowego
chodnik - kostka bet. 8cm na posypce piaskowej		granica linii rozgraniczajacej
zbiornik - kostka bet. 8cm na posypce piaskowej		granica opracowania
przebieganie kosc. bet. 8cm		oś drogi
zbiornik - kostka cementna 15/17		projekt, spadki
		projektowane wpusły uliczne
		projektowane zębelki
		max. wysłaj / 1520cm

Zamawiający	Gmina Solec Kujawski ul. Słowackiego 1 86-600 Solec Kujawski	Wykonawca	 Agador S.C. 88-171 Boguszewice, ul. Wąska Polska tel./fax: 22 348 35 64	Strona 7
Odbiorca towaru/zamówienia				2/

2/ BUDOWA ULICY OGRODOWEJ2/ BUDOWA ULICY OGRODOWEJ