



KARTA SONDOWANIA DYNAMICZNEGO

Zał.nr: 6.2

Firma Geologiczna GEOOPTIMA

Otwór nr 3

Sonda Nr: 3

Miejscowo : Solec Kujawski

Gmina: Solec Kujawski

Powiat: bydgoski

Województwo: kujawsko-pomorskie

Obiekt: cie ka rowerowa w Solcu Kujawskim

Zlecniodawca: Pracownia Projektowa Archidrog


Wiercenie: Firma Geologiczna GEOOPTIMA

Typ sondy: DPL

Rz dna:

Skala 1 : 50

Data sondowania: 02-02-2018

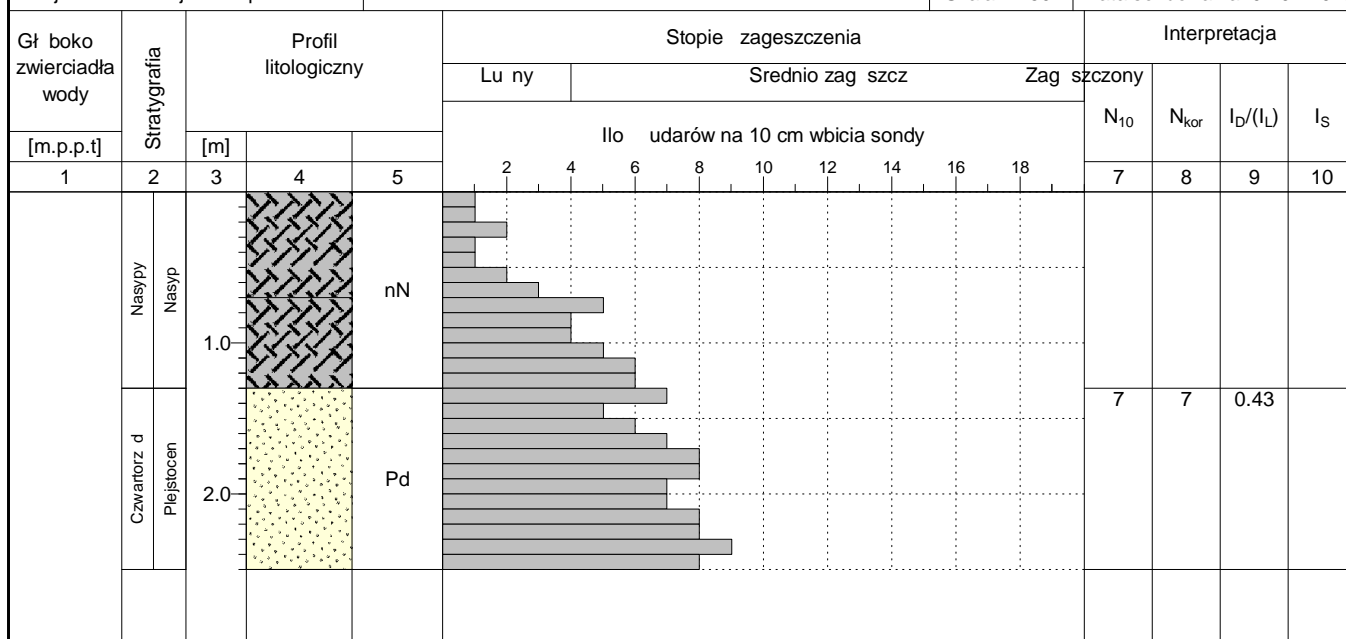

Otwór nr 4 Rz dna:

Data: 02-02-2018

