



# KARTA SONDOWANIA DYNAMICZNEGO

Zał.nr: 6.6

Firma Geologiczna GEOOPTIMA

Otwór nr 11

Sonda Nr: 11

Miejscowo : Solec Kujawski

Gmina: Solec Kujawski

Powiat: bydgoski

Województwo: kujawsko-pomorskie

Obiekt: cie ka rowerowa w Solcu Kujawskim

Zleceniodawca: Pracownia Projektowa Archidrog


Wiercenie: Firma Geologiczna GEOOPTIMA

Typ sondy: DPL

Rz dna: 35.85 m n.p.m.

Skala 1 : 50

Data sondowania: 02-02-2018

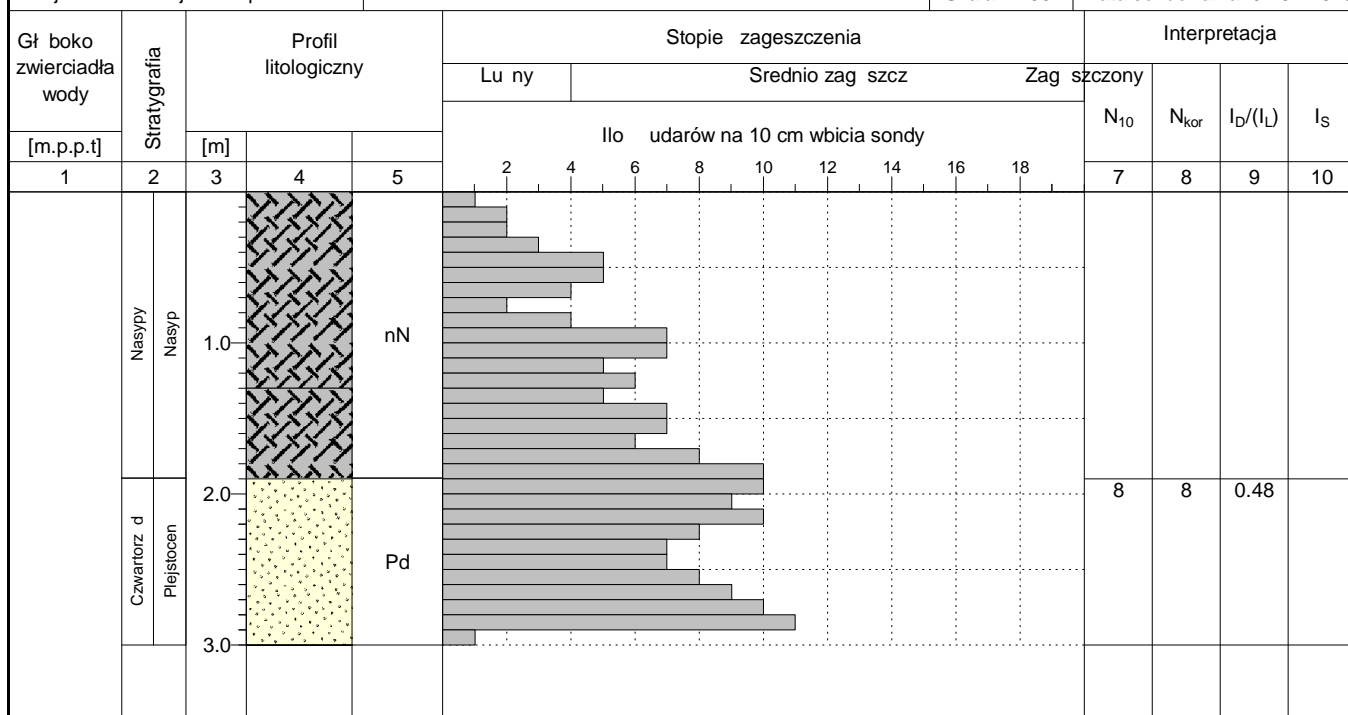

Otwór nr 12 Rz dna: 36.41 m n.p.m. Data: 02-02-2018

