



KARTA SONDOWANIA DYNAMICZNEGO

Zał.nr: 6.7

Firma Geologiczna GEOOPTIMA

Otwór nr 13

Sonda Nr: 13

Miejscowość : Solec Kujawski

Gmina: Solec Kujawski

Powiat: bydgoski

Województwo: kujawsko-pomorskie

Obiekt: cieka rowerowa w Solcu Kujawskim

Zleceńodawca: Pracownia Projektowa Archidrog


Wiercenie: Firma Geologiczna GEOOPTIMA

Typ sondy: DPL

Rz. dna: 37.09 m n.p.m.

Skala 1 : 50

Data sondowania: 02-02-2018

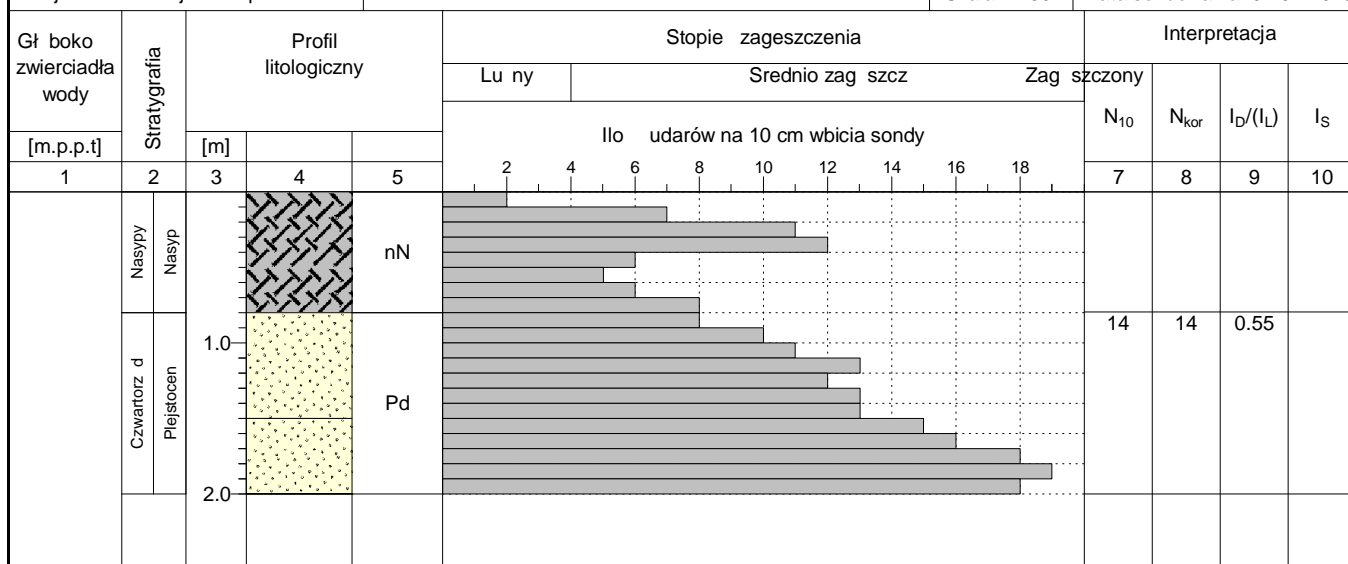

Otwór nr 14 Rz. dna: 37.47 m n.p.m. Data: 02-02-2018

