


BUDYNEK MIESZKALNY

RZUT PIĘTRA

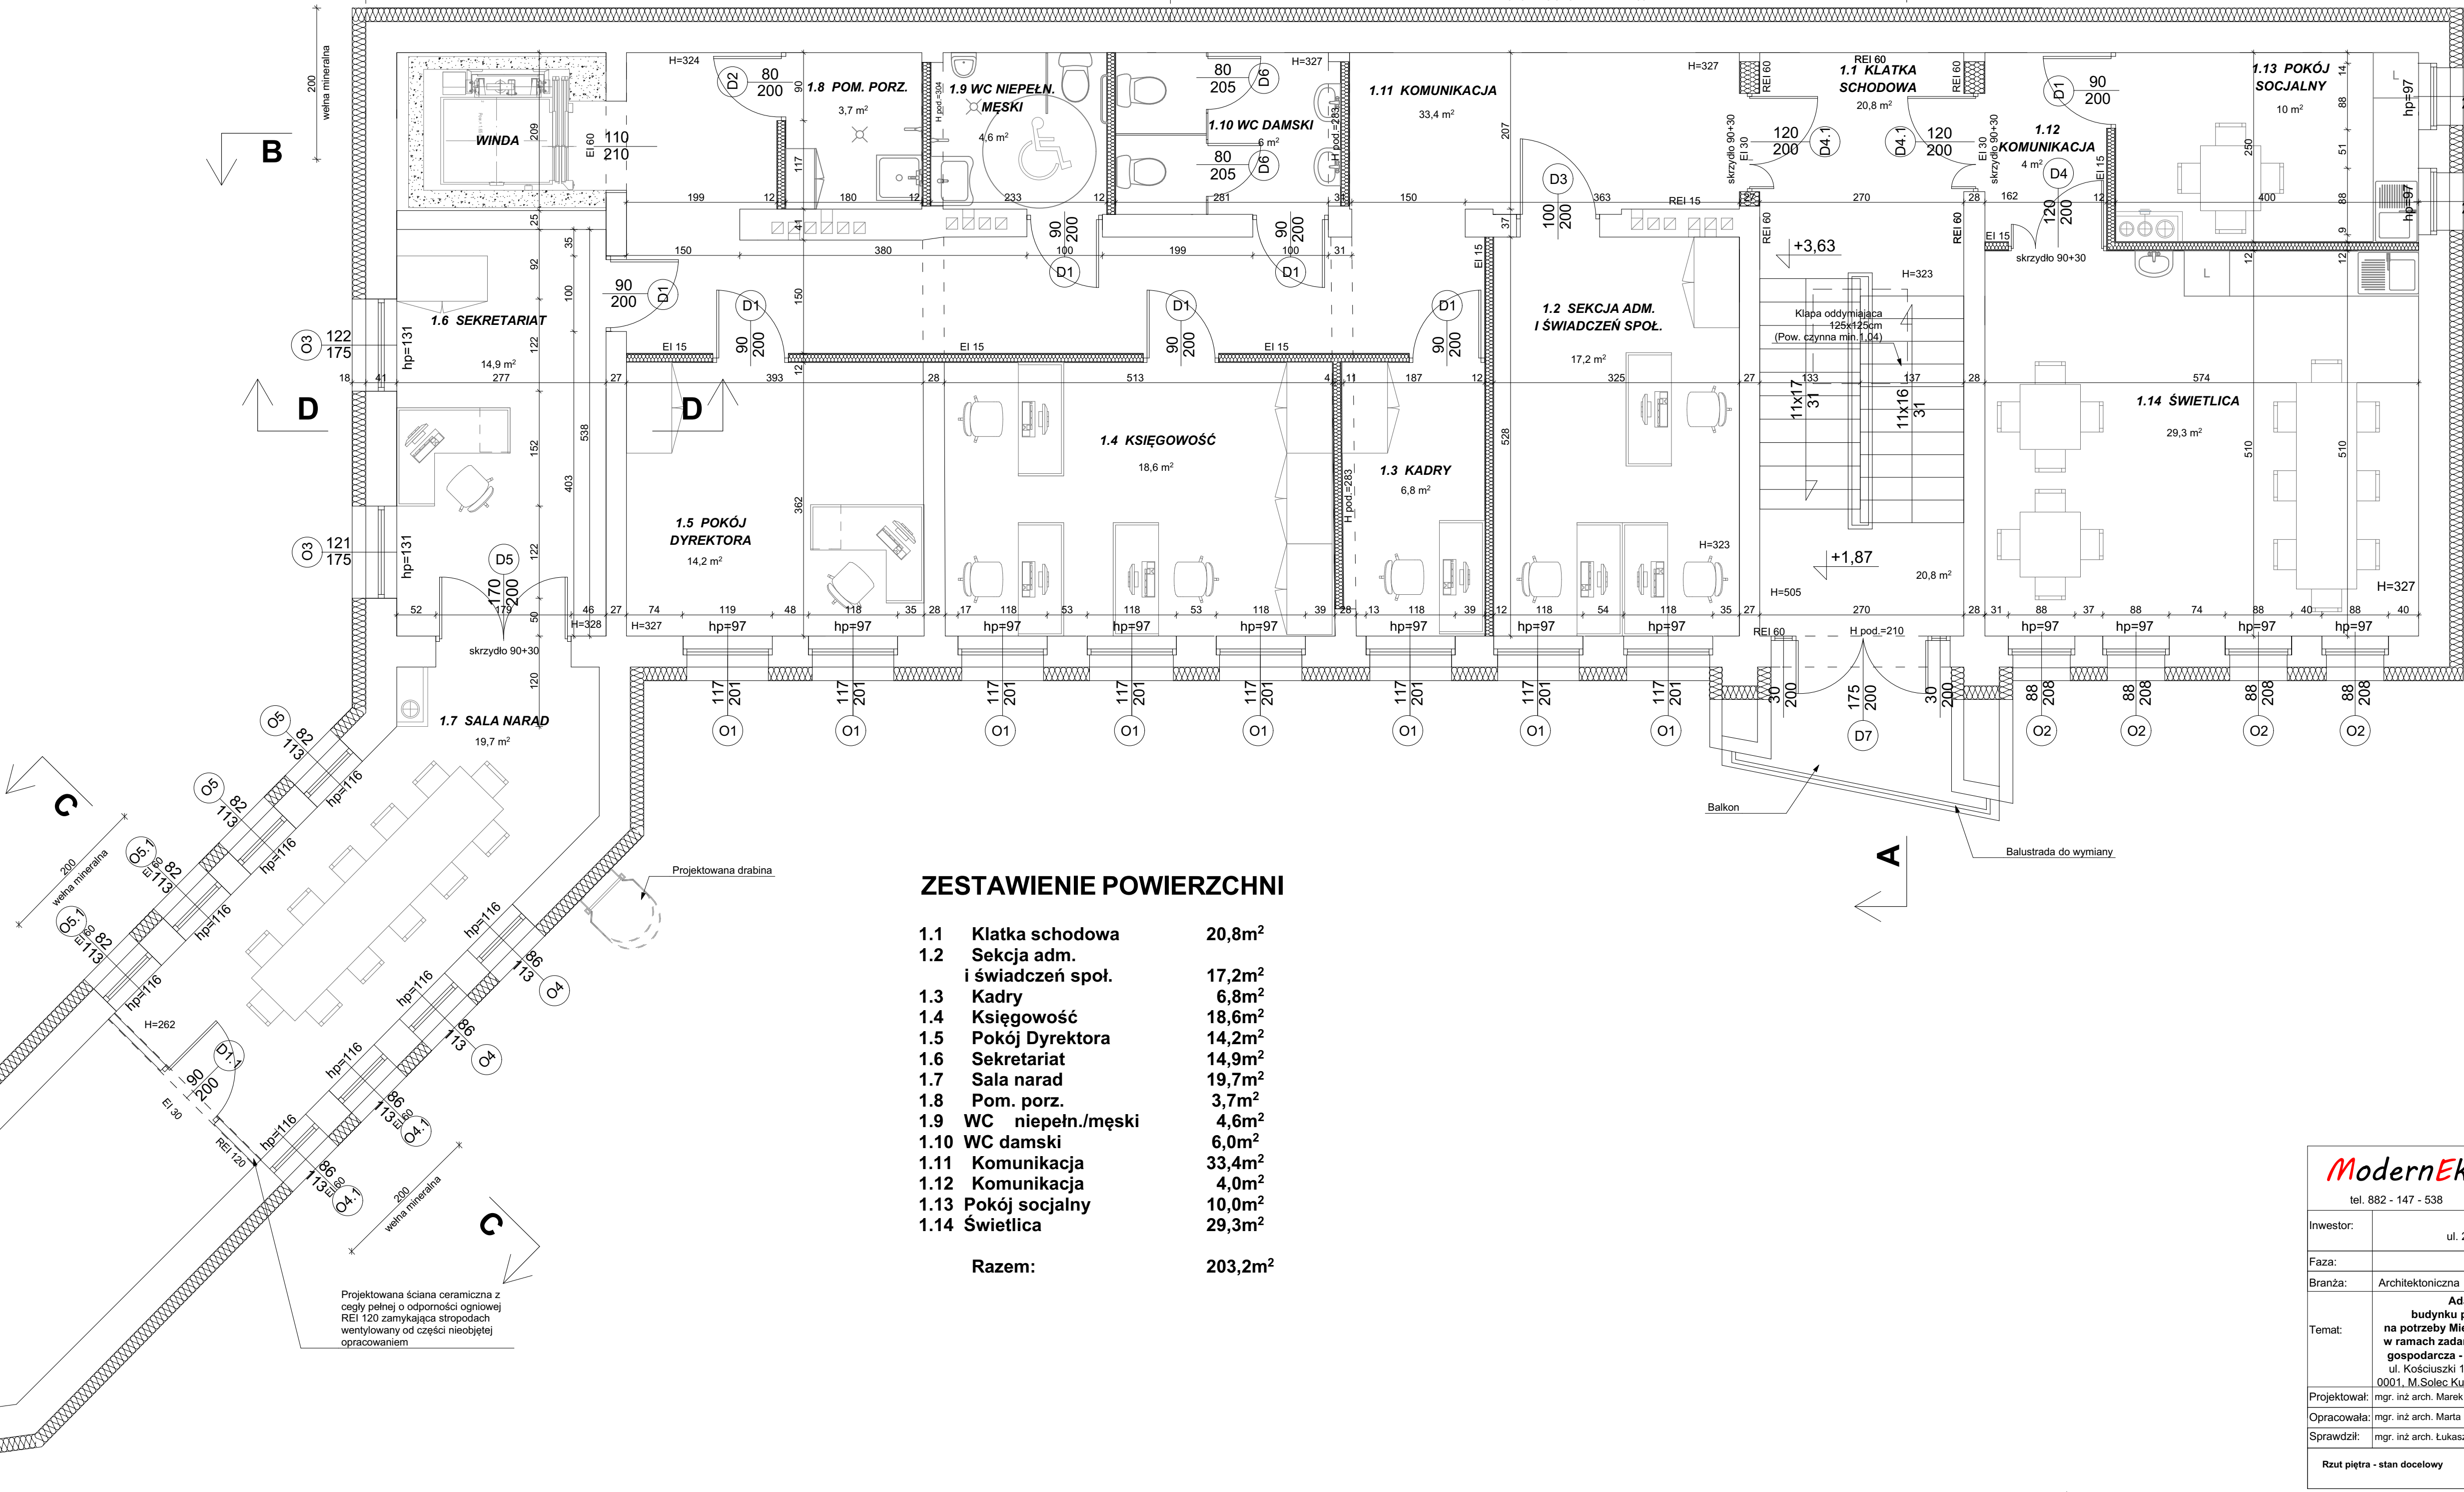

ZESTAWIENIE POWIERZCHNI

1.1	Klatka schodowa	20,8m ²
1.2	Sekcja adm. i świadczeń społ.	17,2m ²
1.3	Kadry	6,8m ²
1.4	Księgowość	18,6m ²
1.5	Pokój Dyrektora	14,2m ²
1.6	Sekretariat	14,9m ²
1.7	Sala narad	19,7m ²
1.8	Pom. porz.	3,7m ²
1.9	WC niepełn./męski	4,6m ²
1.10	WC damski	6,0m ²
1.11	Komunikacja	33,4m ²
1.12	Komunikacja	4,0m ²
1.13	Pokój socjalny	10,0m ²
1.14	Świetlica	29,3m ²

Razem: 203,2m²

ModernEko

tel. 882 - 147 - 538

Wojciech Świerczyński

ul. Pietrusińskiego 12 lok.9

42-207 Częstochowa

Inwestor:	Gmina Solec Kujawski ul. 23 Stycznia 7 86-050 Solec Kujawski		
Faza:	PROJEKT BUDOWLANY		
Branża:	Architektoniczna		
Temat:	Adaptacja i przebudowa segmentu C budynku przy ul. Kościuszki 12 w Solec Kujawskim na potrzeby Miejsko - Gminnego Ośrodka Pomocy Społecznej w ramach zadania inwestycyjnego: "Rewitalizacja społeczno - gospodarcza - przebudowa budynku przy ul. Kościuszki 12" ul. Kościuszki 12, 86-050 Solec Kujawski; działka nr 498; obręb: 0001, M.Solec Kujawski; jednostka ew. 040308_4, Solec Kujawski-M		
Projektował:	mgr. inż arch. Marek Koział	16/DSOK/2012	specjalność architektoniczna 11.2018
Opracowała:	mgr. inż arch. Marta Kaczor-Zięba	11/SLOKK/2017	specjalność architektoniczna 11.2018
Sprawił:	mgr. inż arch. Łukasz Reszka	27/2010/DOIA	specjalność architektoniczna 11.2018
Rzut piętra - stan docelowy			
			Skala: Nr rysunku 1:50 17