


RZUT PIWNIC

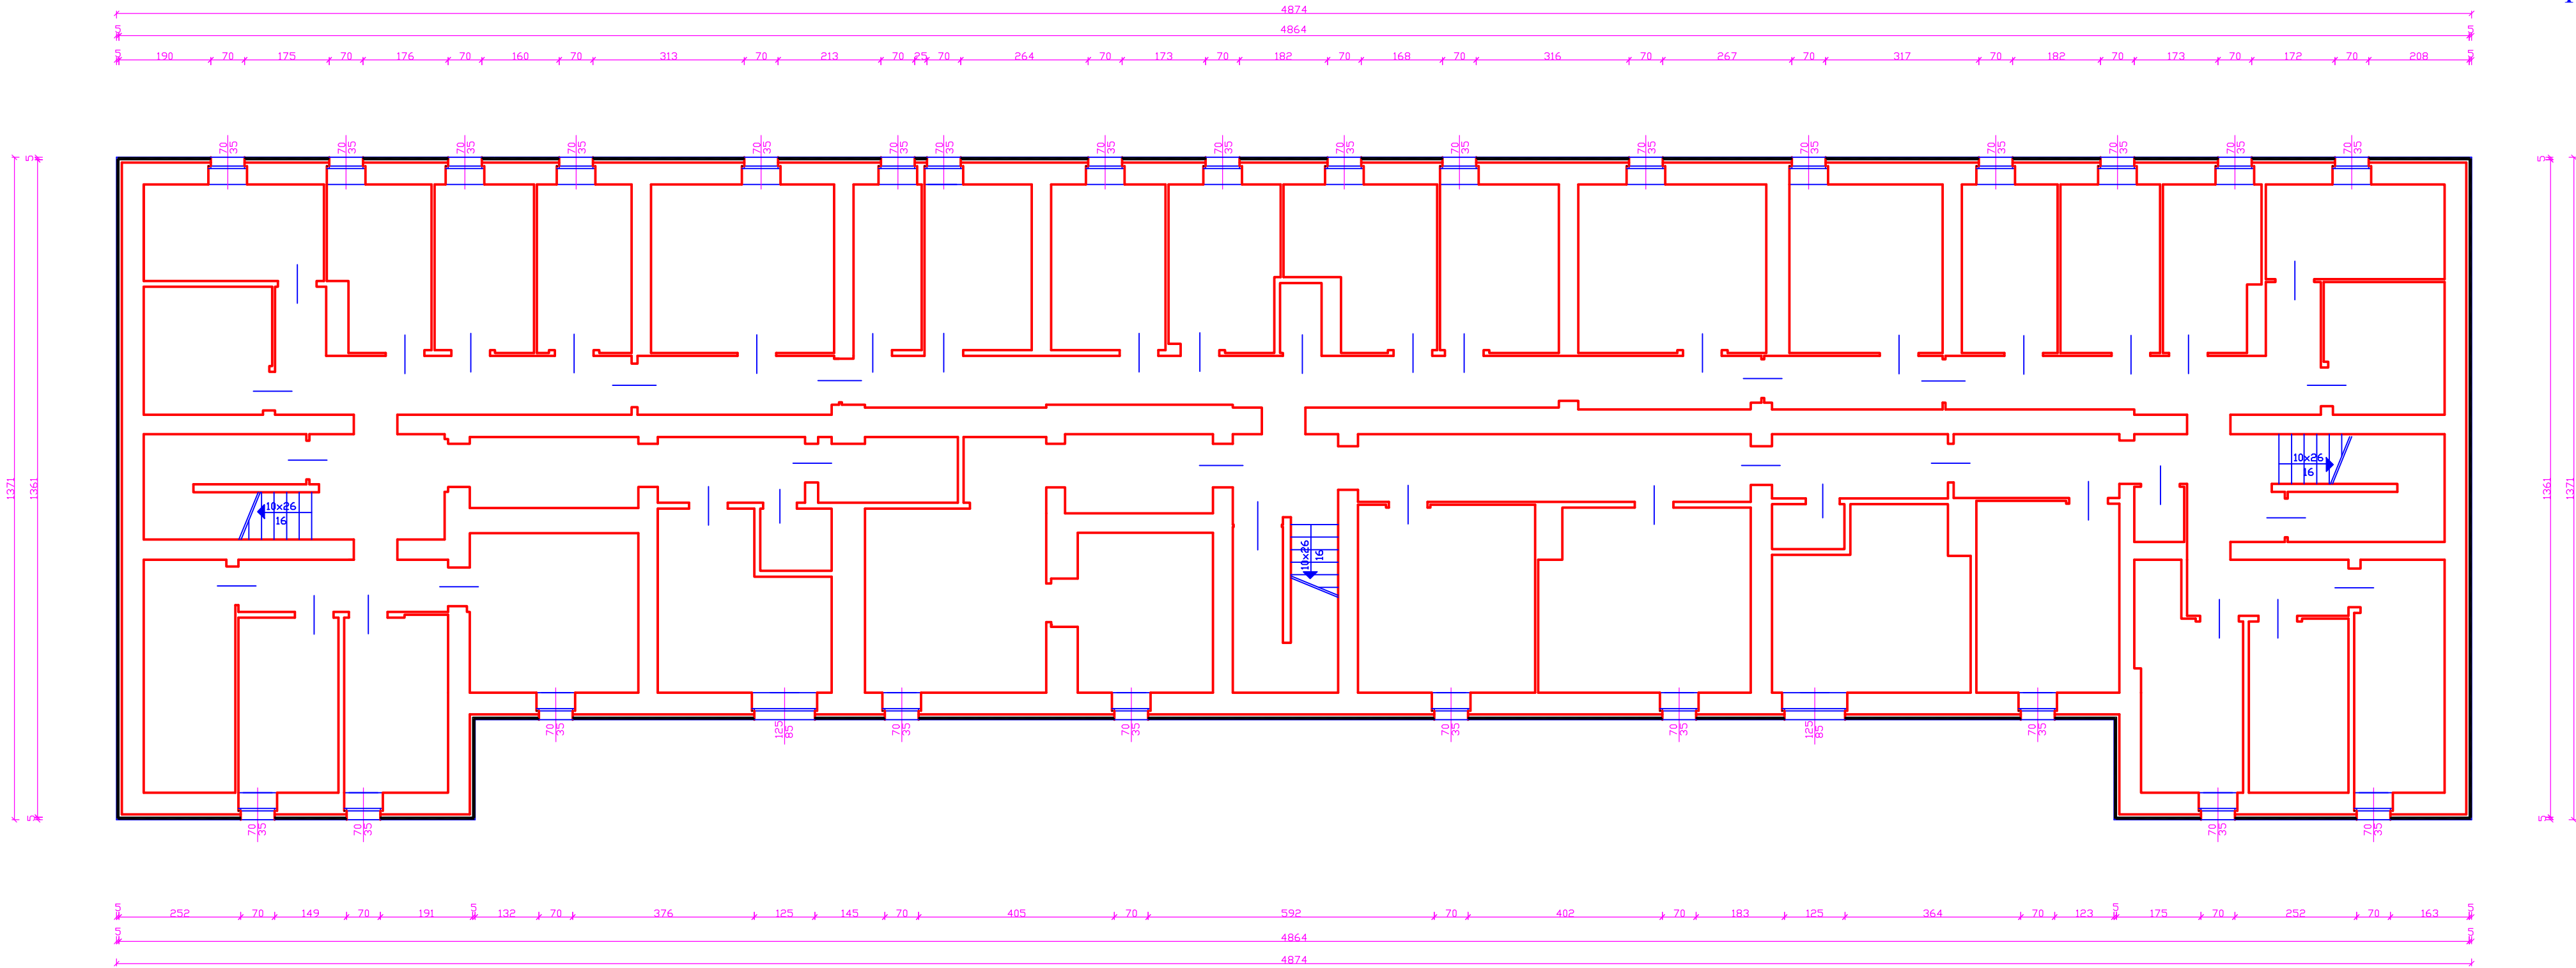

RZUT PIWNIC
STAN PROJEKTOWANY 1:100

"INF-BUD" – Usługi informatyczne i budowlane Bogdan Mikulski				
Inwestor	Wspólnota Mieszkaniowa 86-050 Solec Kujawski ul. Mickiewicza 3			
Temat	Termomodernizacja budynku mieszkalnego przy ul. Mickiewicza 3 w Solcu Kujawskim			
Treść rys.	Rzut piwnic			
Opracował	mgr inż. Krzysztof Mikulski			
Data	19.02.2019r.	Skala	1:100	Nr rys. 1