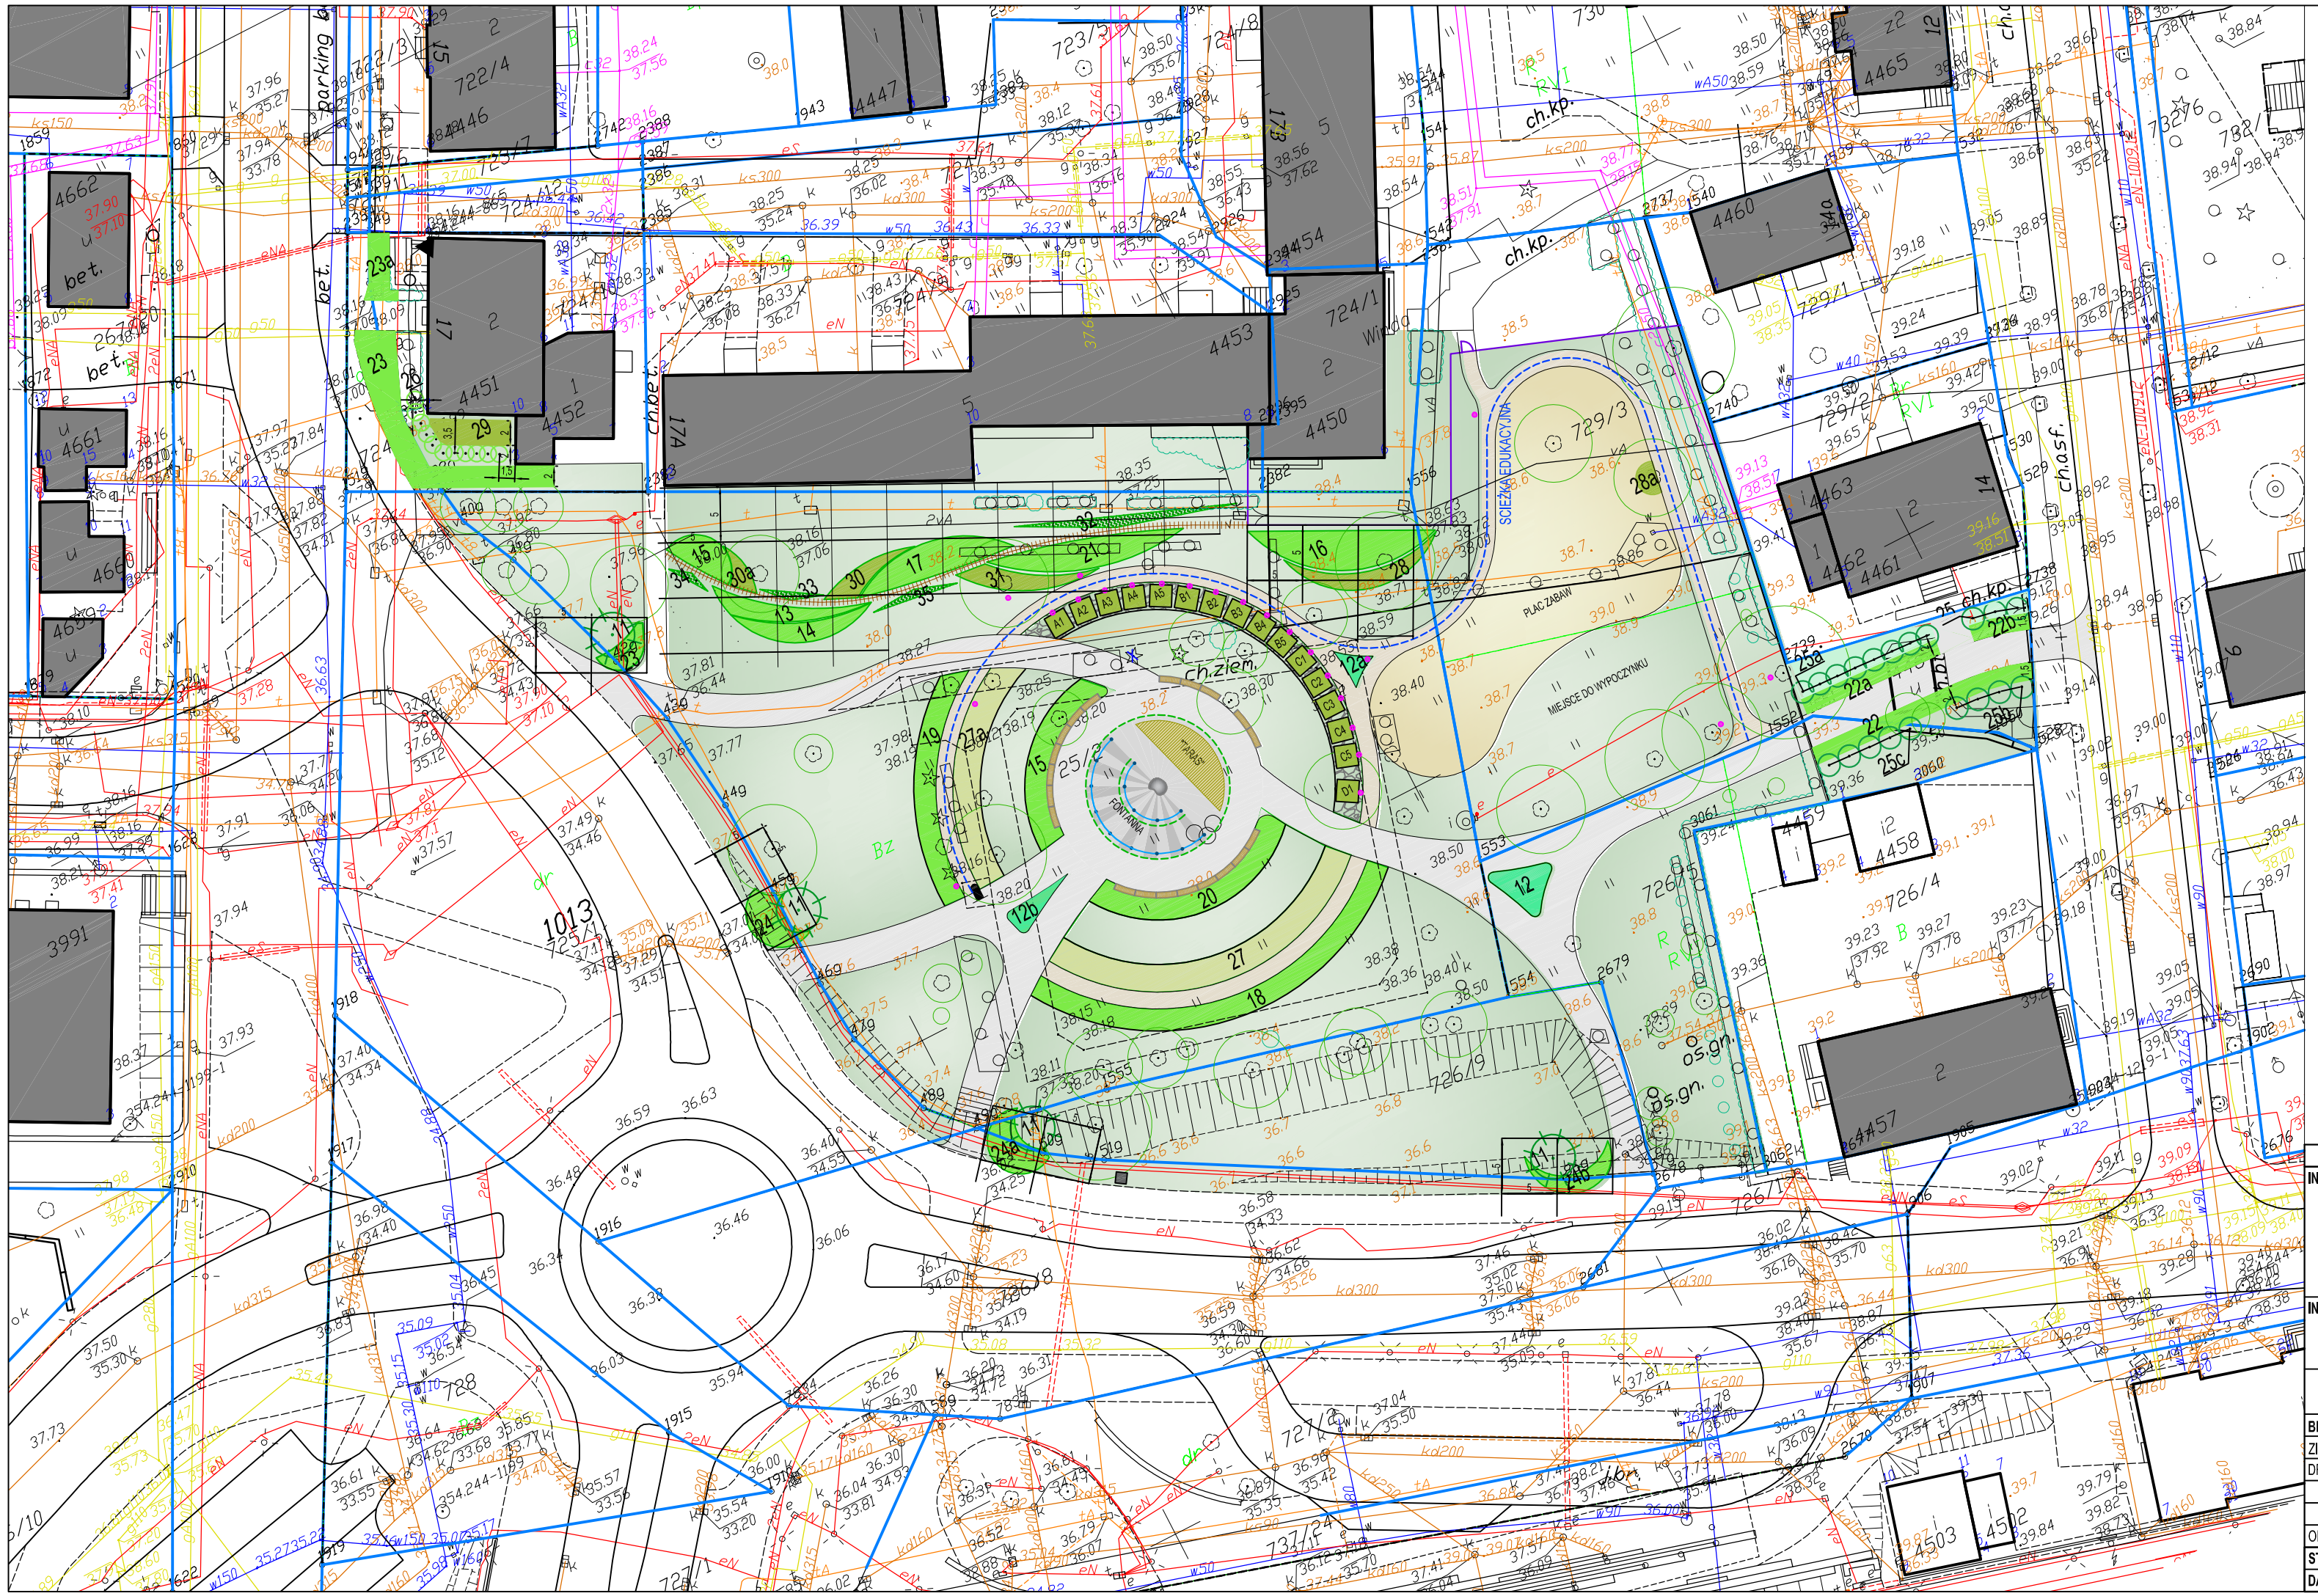

Oznaczenia:
projektowane:

- krzewy liściaste pojedyncze/grupa
- krzewy iglaste pojedyncze/grupa
- trawy ozdobne
- powierzchnia trawnika
- byliny
- miejsce na pnącza
- tablica informacyjna
- trejaż
- ławka
- nawierzchnia żwirowa
- istniejąca betonowa donica

wykaz projektowanych krzewów iglastych:
11. cis pospolity
12. cis pospolity „Repandens"

wykaz projektowanych krzewów liściastych:
13. dereń biały „Elegantissima"
14. dereń rozłogowy „Flaviramea"
15. hortensja bukietowa
16. irga błyszcząca
17. jaśminowiec „Virginal"
18. róża okrywowa „Fairy Dance"
19. róża okrywowa „The Fairy"
20. różanecznik „Torero"
21. różanecznik „Catawbiense Boursault"
22. tawuła szara "Grefsheim"
23. tawuła japońska "Goldflame"
24. trzmielina Fortune'a "Irtarbolwi"
25. pęcherznica kalinolistna "Lutexs"
26. berberys Thunberga "Red Chief"

wykaz projektowanych traw ozdobnych:
27. miskant cukrowy

wykaz projektowanych bylin i roślin okrywowych:
28. bodziszek czerwony
29. bodziszek korzeniasty
30. tawułka Arendsa
31. runianka japońska
A1-5, B1-5, C1-5 D1. zestaw bylin przy ścieżce edukacyjnej

wykaz projektowanych pnączy:
32. hortensja pnąca
33. wiciokrzew pomorski „Serotina"
34 wiciokrzew Tellmanna
35. glicynia kwiecista

USŁUGI PROJEKTOWE w BUDOWNICTWIE Maciej Michalski - Toruń, Szosa Chełmińska 134A/16

INWESTYCJA:

Zagospodarowanie przestrzeni publicznej – zieleń, mała architektura, infrastruktura techniczna dla utworzenia strefy zieleni miejskiej przy ul. 23 Stycznia przy Rondzie im. Antoniego Nawrockiego w Solcu Kujawskim.

Działki nr 724/1, 724/10, 725/1, 725/2, 726/1, 726/3, 726/4, 726/5, 729/3, 726/8, 726/9, 730,
obręb 0001 M. Solec Kujawski, jedn. ew. 060308_3 Solec Kujawski

INWESTOR:

Gmina Solec Kujawski
ul. 23 Stycznia 7
86-050 Solec Kujawski

PROJEKT ZIELENI

BRANŻA:	IMIĘ I NAZWISKO	**NR UPRAWNIEŃ / PODPIS:**	
ZIELEŃ	mgr inż. arch. krajobrazu Izabela Kurowska		
DROGI	inż. Henryka Michalska	BP-RN-V/131/TO/83 sp. konstrukcyjno - inżynieryjna	
OPRACOWAŁ	inż. Mikołaj Michalski		
STADIUM:	projekt budowlany	**SKALA:**	1:500
DATA:	05. 2017	**NR RYSUNKU:**	Z - 3.0