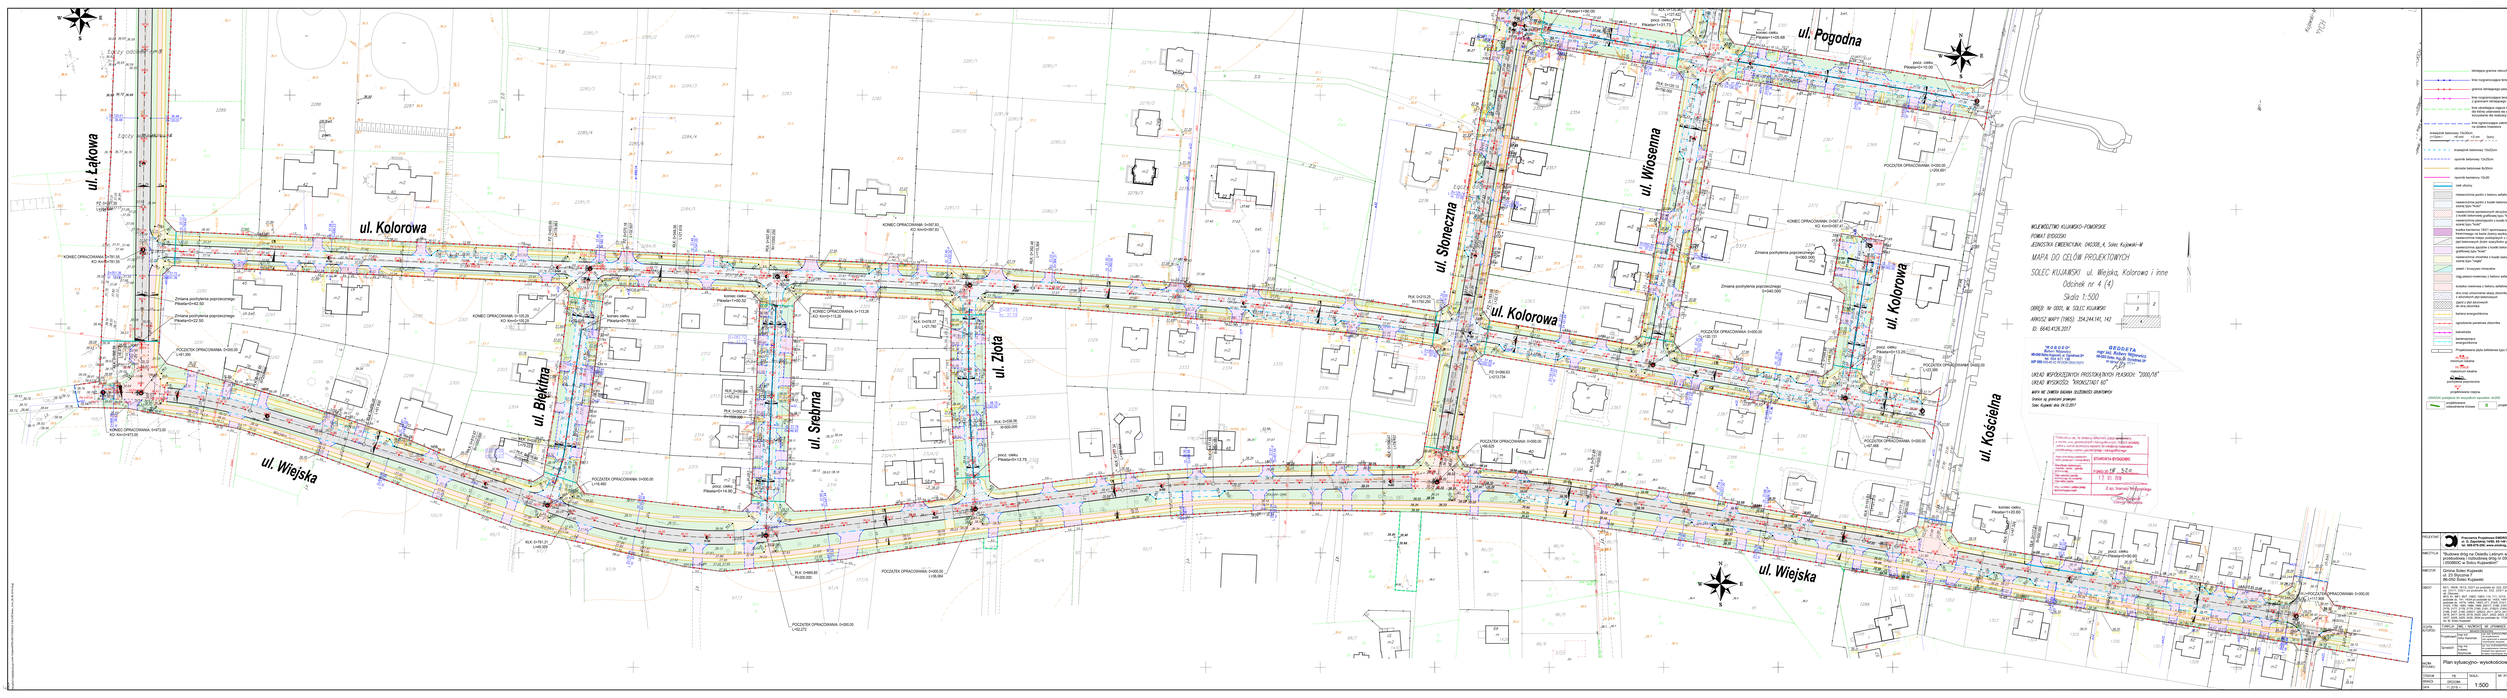
ul. Łąkowa
ul. Kolorowa
ul. Błękitna
ul. Srebrna
ul. Złota
ul. Słoneczna
ul. Wiosenna
ul. Pogodna
ul. Wiejska
ul. Kościelna
WOJEWÓDZTWO KUJAWSKO-POMORSKIE
POWIAT BYDGOSKI
JEDNOSTKA EWIDENCYJNA: 040308_4, Solec Kujawski-W
MAPA DO CELÓW PROJEKTOWYCH
SOLEC KUJAWSKI: ul. Wiejska, Kolorowa i inne
Odcinek nr 4 (4)
Skala 1:500
OBRĘB: W_0001, M. SOLEC KUJAWSKI
ARKUSZ MAPY: 1(963) , 2(4,244,141, 142)
ID: 6640.4126.2017
"GEODETA" mgr inż. Adam Wołowiec Biuro Usług Geodezyjnych i Kartograficznych ul. Wiejska 37 Solec Kujawski
GEODETA mgr inż. Adam Wołowiec Biuro Usług Geodezyjnych i Kartograficznych ul. Wiejska 37 Solec Kujawski
URZĄD WOJEWÓDZKI W PRZEDMIOTOWYCH ZASOBACH "2000/18"
URZĄD WOJEWÓDZKI "KRWOKTAKT 60"
WYS WE ZAKRES DANYCH ZGODNOŚĆ ZEWIDZONYCH
Solec Kujawski dnia 04.12.2017
Przyjęto do zasobu geodezyjnego i kartograficznego
Solec Kujawski dnia 13.12.2017
Podpis osoby przyjmującej materiały
13 12 2017
Podpis osoby sprawdzającej
Podpis osoby wprowadzającej
Podpis osoby zatwierdzającej
Solec Kujawski, 13 grudnia 2017 r.
Plan sytuacyjno- wysokościowy
1:500
3.6