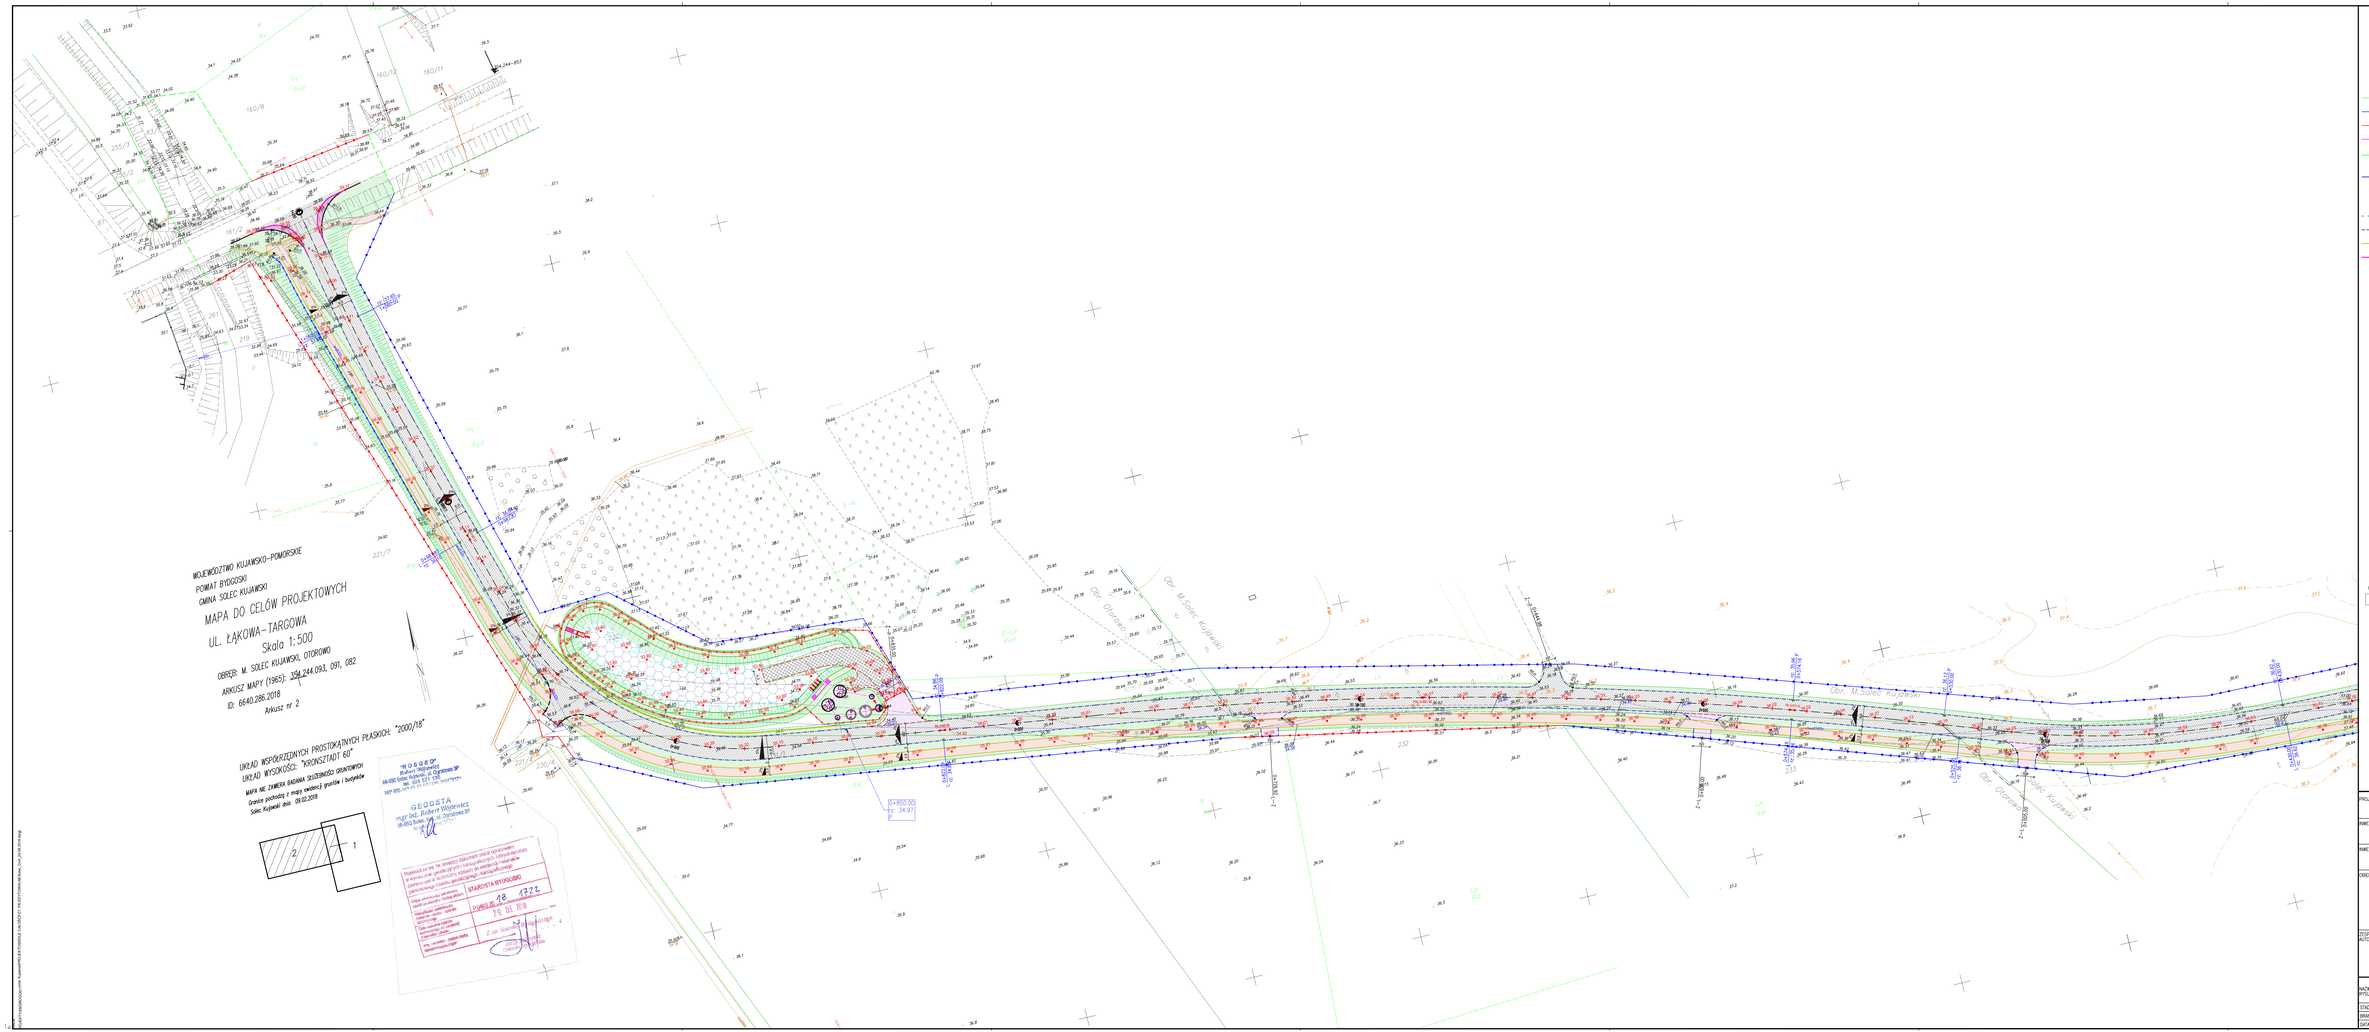
WOJEWÓDZTWO KUJAWSKO–POMORSKIE
POWIAT BYDGOSKI
GMINA SOLEC KUJAWSKI
MAPA DO CELÓW PROJEKTOWYCH
UL. ŁĄKOWA–TARGOWA
Skala 1:500
OBRĘB: M. SOLEC KUJAWSKI, OTOROWO
ARKUSZ MAPY (1965): 354,244,093, 091, 082
ID: 6640.286.2018
Arkusz nr 2
UKŁAD WSPÓŁRZĘDNYCH PROSTOKĄTNYCH PŁASKICH: "2000/18"
UKŁAD WYSOKOŚCI: "KRONSZTADT 60"
Solec Kujawski dnia 09.02.2018
GEOSTA
mgr inż. Robert Wiśniewicz
