


PRZEKRÓJ GEOTECHNICZNY
Projektowana budowa układu drogowego
ulice osiedlowe – SOLEC KUJAWSKI

1 : $\frac{50}{1000}$

W II E

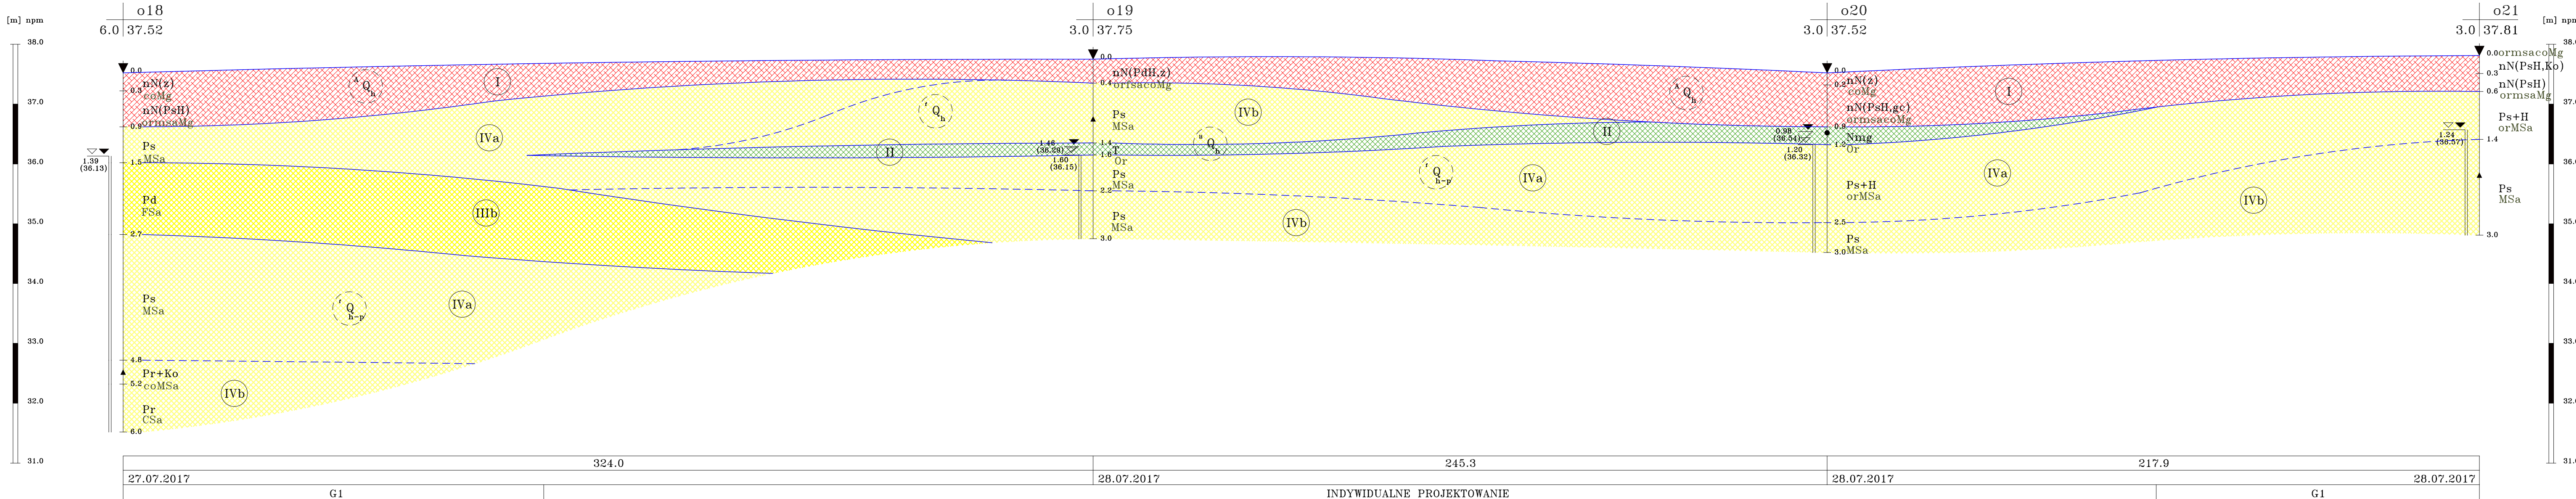

<div><div></div><div>GEOPROGRAM Wojciech Andrzejewski 85-739 BYDGOSZCZ, ul. Fordońska 110</div></div>		
TEMAT: OPINIA GEOTECHNICZNA z dokumentacją badań podłoża gruntowego do projektu budowy układu drogowego – ulice osiedlowe w SOLCU KUJAWSKIM		
NAZWA RYSUNKU: PRZEKRÓJ GEOTECHNICZNY		
FUNKCJA:	IMIE I NAZWISKO	PODPIS
DOKUMENTATOR:	mgr Wojciech Andrzejewski upr. VII-1281, V-1436	
WSPÓŁPRACA:	mgr Paweł Wesołowski	
DATA: 11.2017	SKALA: 1: $\frac{50}{1000}$	NR RYSUNKU: ZAŁĄCZNIK 4.2