


PRZEKRÓJ GEOTECHNICZNY
Projektowana budowa układu drogowego
ulice osiedlowe – SOLEC KUJAWSKI

1 : $\frac{50}{1000}$

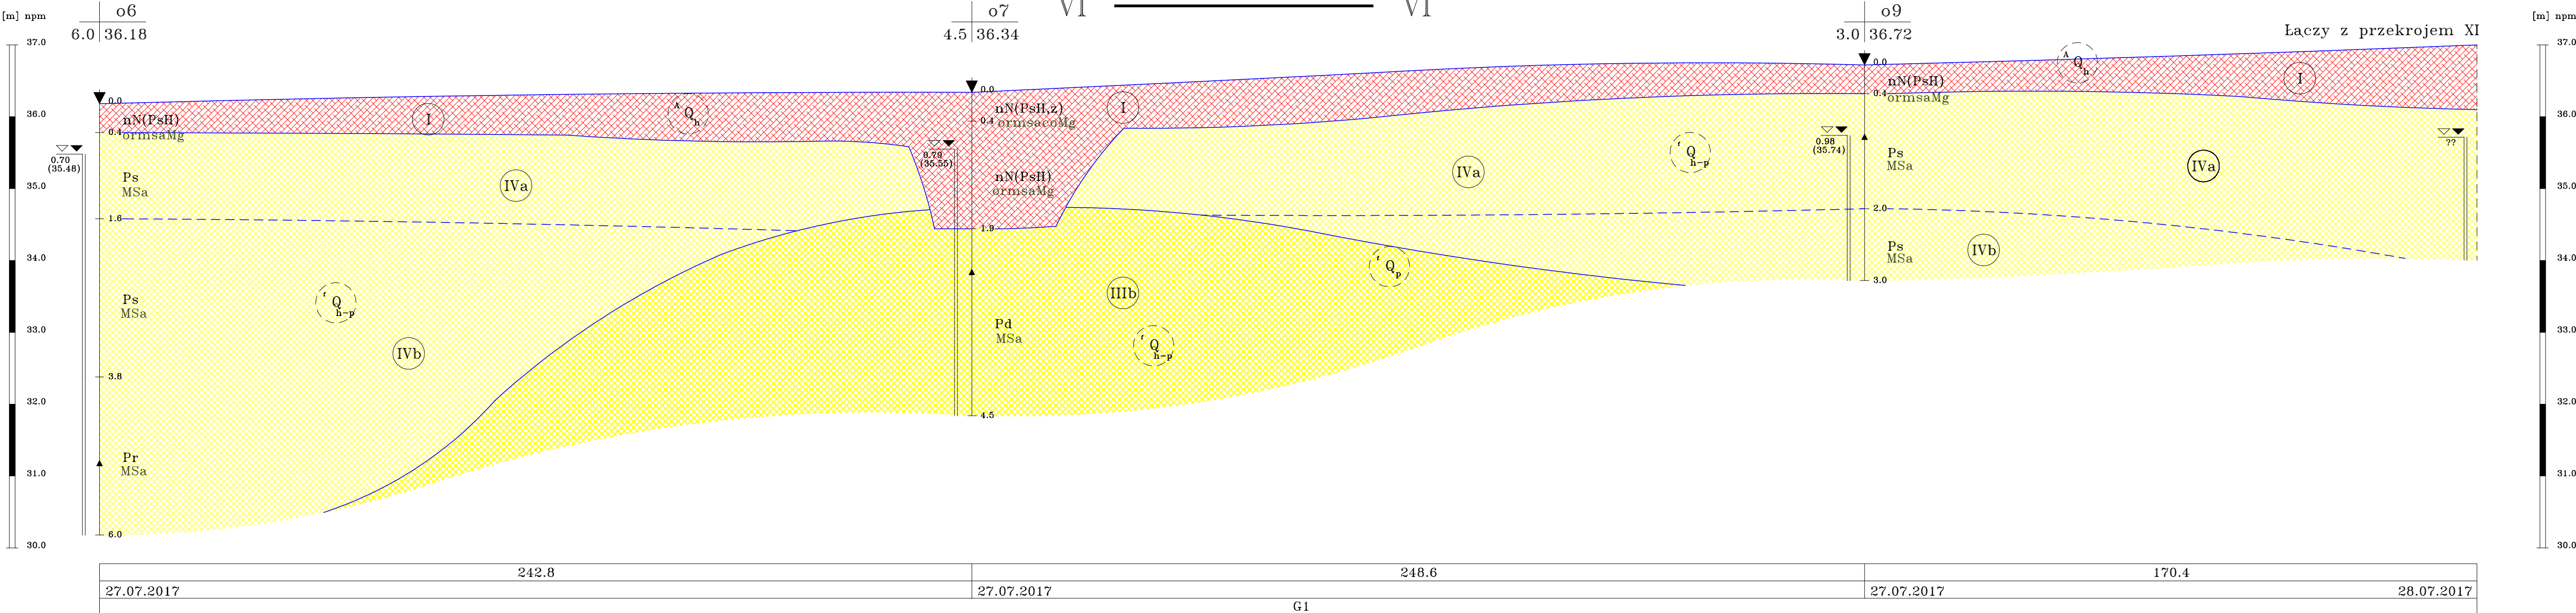

<div><div></div><div><div>G</div><div>GEOPROGRAM</div><div>Wojciech Andrzejewski</div><div>85-739 BYDGOSZCZ, ul. Fordońska 110</div></div></div>		
TEMAT: OPINIA GEOTECHNICZNA z dokumentacją badań podłoża gruntowego do projektu budowy układu drogowego – ulice osiedlowe w SOLCU KUJAWSKIM		
NAZWA RYSUNKU: PRZEKRÓJ GEOTECHNICZNY		
FUNKCJA:	IMIE I NAZWISKO	PODPIS
DOKUMENTATOR:	mgr Wojciech Andrzejewski upr. VII-1261, V-1436	
WSPÓŁPRACA:	mgr Paweł Wesolowski	
DATA:	SKALA:	NR RYSUNKU:
11.2017	1: $\frac{50}{1000}$	ZAŁĄCZNIK 4.6