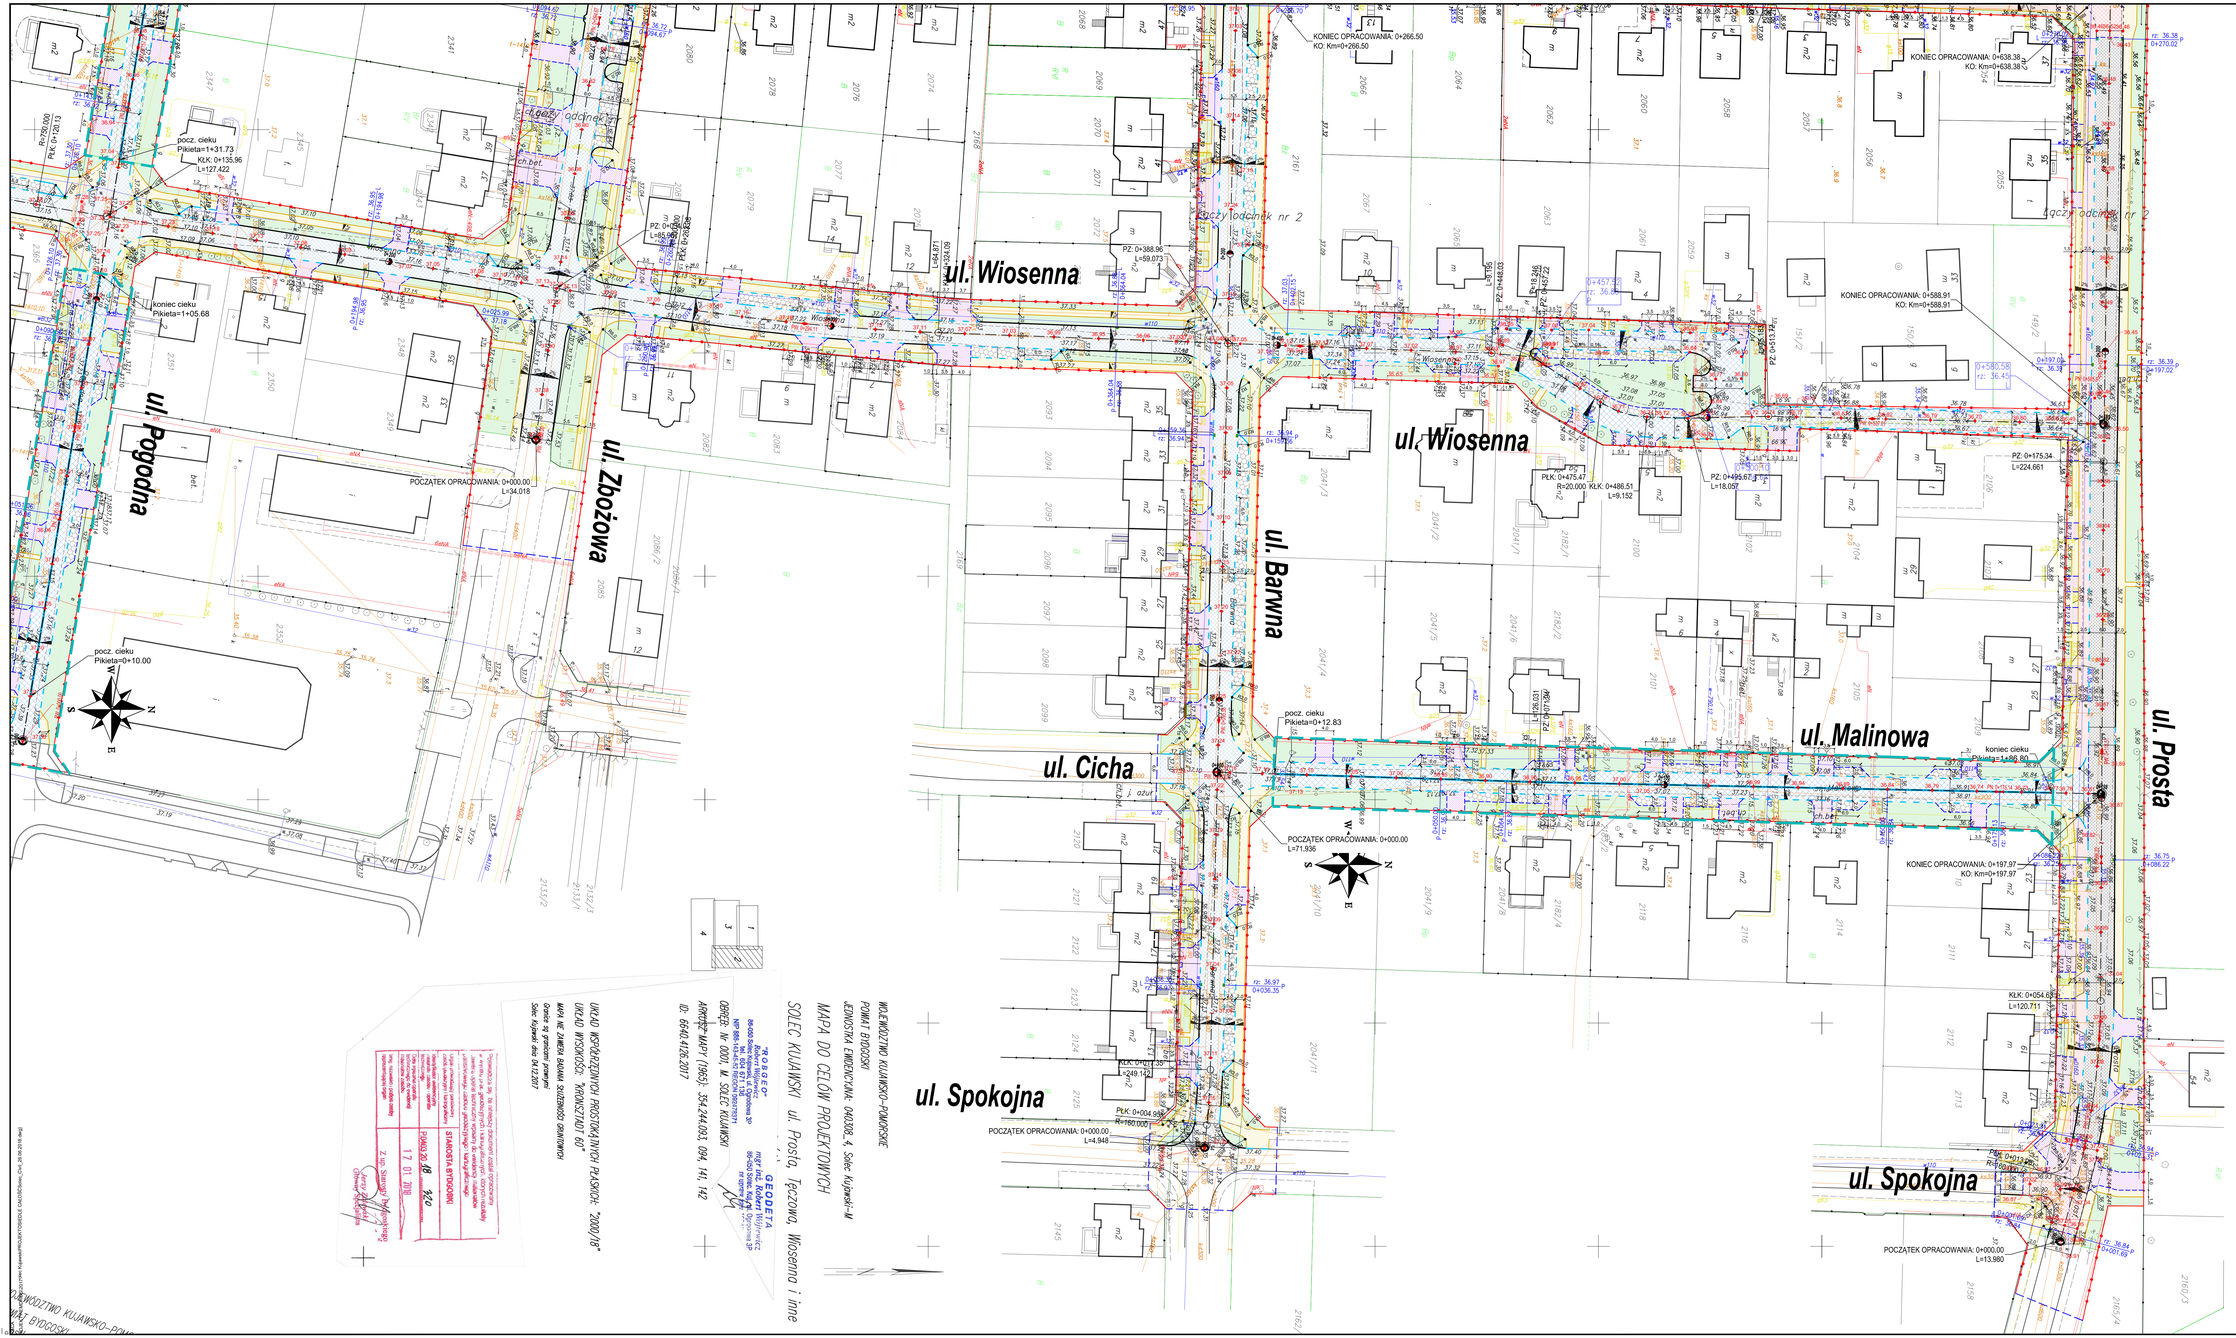
ul. Wiosenna
ul. Pogodna
ul. Zbożowa
ul. Barwna
ul. Cicha
ul. Spokojna
ul. Prosta
ul. Malinowa
ul. Spokojna
Łączy odcinek nr 2
Łączy odcinek nr 3
KONIEC OPRACOWANIA: 0+266.50
KO: Km=0+266.50
KONIEC OPRACOWANIA: 0+638.38
KO: Km=0+638.38
KONIEC OPRACOWANIA: 0+588.91
KO: Km=0+588.91
KONIEC OPRACOWANIA: 0+197.97
KO: Km=0+197.97
POCZĄTEK OPRACOWANIA: 0+000.00
L=34.018
POCZĄTEK OPRACOWANIA: 0+000.00
L=71.936
POCZĄTEK OPRACOWANIA: 0+000.00
L=4.948
POCZĄTEK OPRACOWANIA: 0+000.00
L=13.980
koniec cieku
Pikieta=1+05.68
koniec cieku
Pikieta=1+86.60
pocz. cieku
Pikieta=0+10.00
pocz. cieku
Pikieta=0+12.83
pocz. cieku
Pikieta=1+31.73
KLK: 0+135.96
L=127.422
PZ: 0+175.34
L=224.661
PZ: 0+388.96
L=59.073
PZ: 0+495.67
L=18.057
PLK: 0+475.47
R=20.000 KLK: 0+486.51
L=9.152
PLK: 0+004.988
R=160.000
L=249.142
KLK: 0+054.63
L=120.711
PZ: 0+513.72
L=18.245
PZ: 0+457.22
L=18.195
PZ: 0+440.03
L=17.190
PZ: 0+071.94
L=26.151
PZ: 0+422.88
L=17.152
