

Mapa do celów projektowych
skala 1:500


Na mapie nie uwzględniono szczegółów granic sąsiednich

Zgodnie z par. 12 Rozporządzenia z dnia 9 listopada 2017 r. z dnia 9 listopada 2017 r. w sprawie standardów technicznych wykonania geodezyjnych pomiarów planimetrycznych (Dz.U. 2017 nr 241 poz.1572 z późn. 

Mapa nie może być wykorzystana do innego celu niż określono w załączniku

Legenda - zakres aktualizacji

| | |
|---|----------------------|
| 6640.6472.2020 | |
| Starosta Bydgoski | |

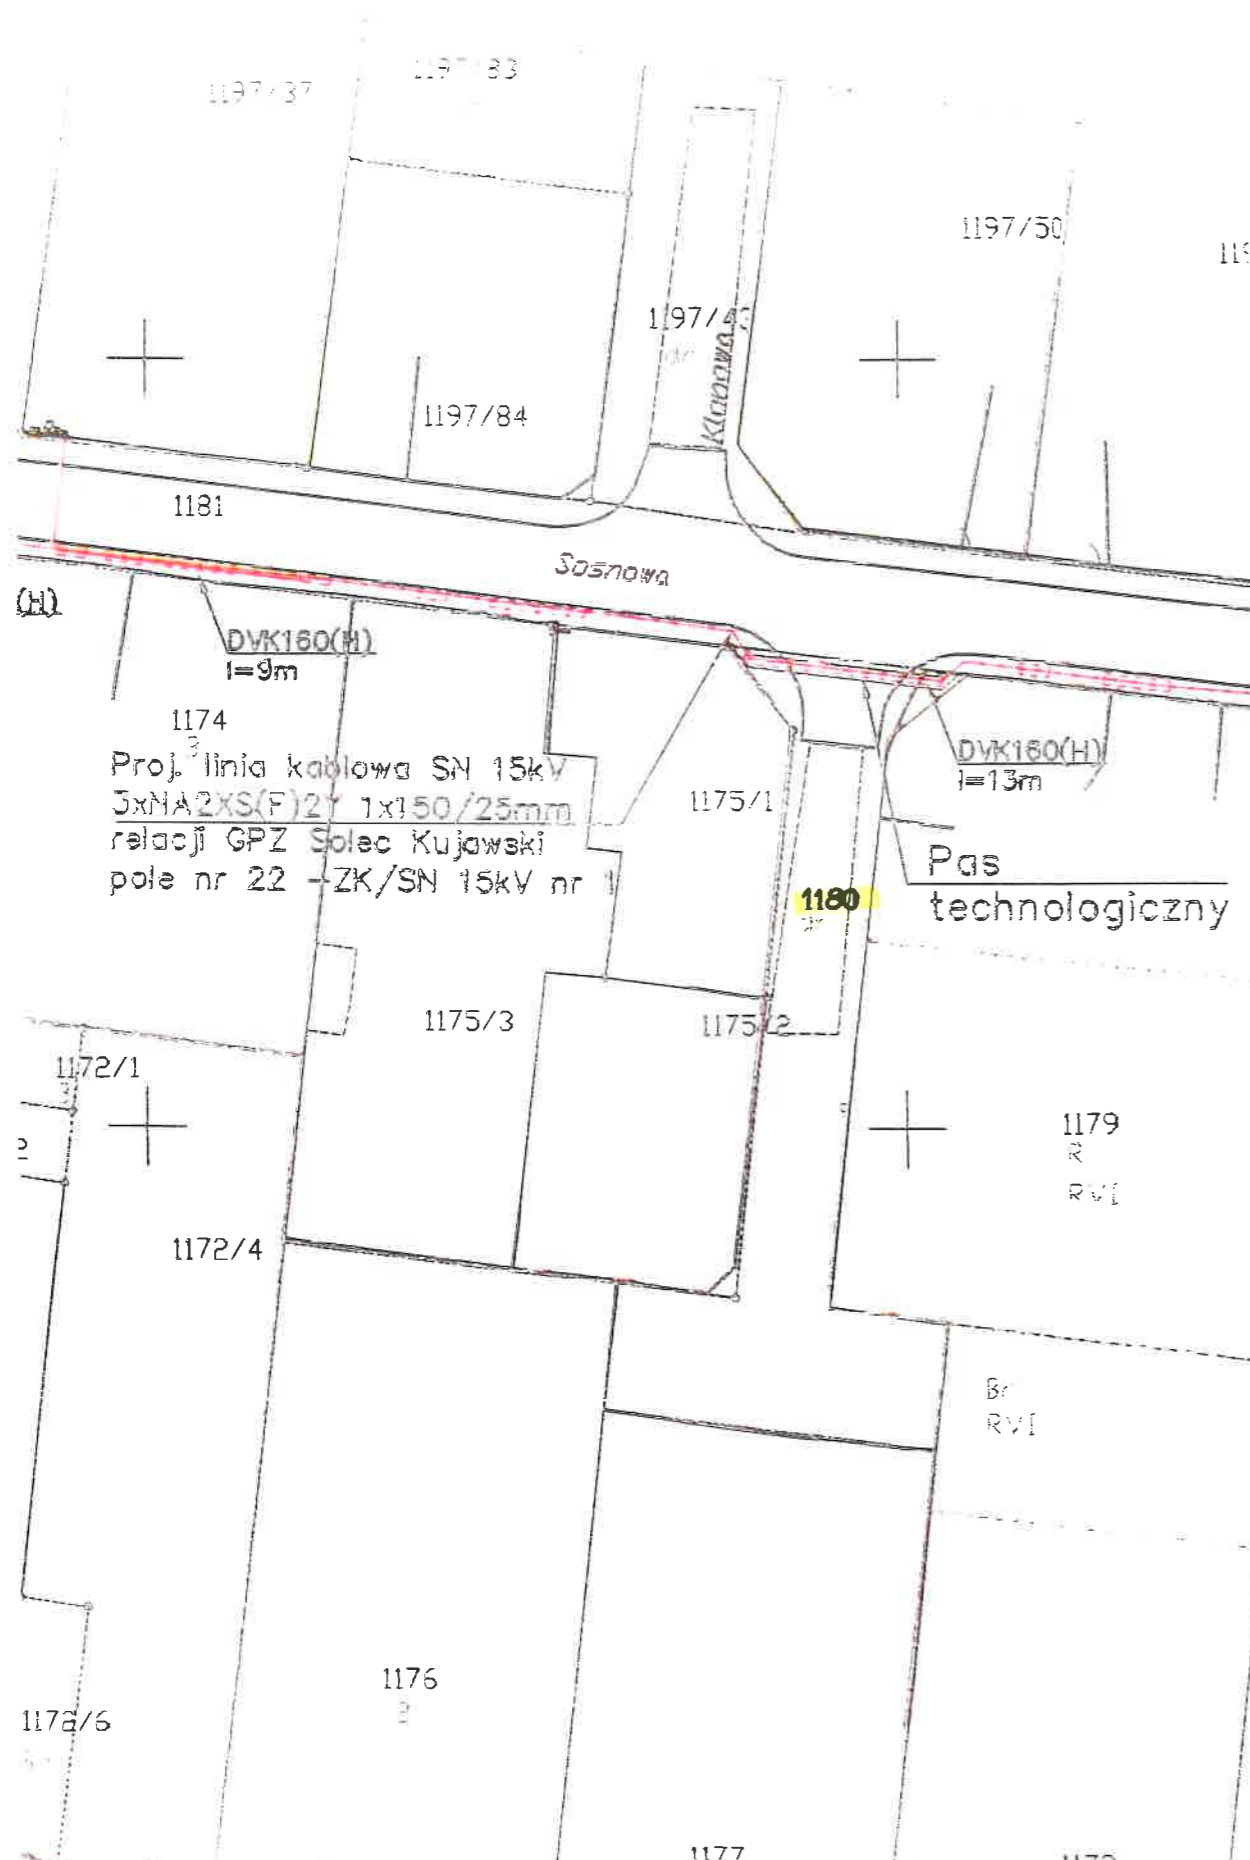

województwo kujawsko-pomorskie
powiat bydgoski
jednostka ewid. Solec Kujawski 040306
obręb Solec Kujawski 0001
dz. nr 2475, 2645, 1197/73, 1200, 1191,
1180, 1273, 1181, 1197/43, 1272/1, 1173,
1199/2, 1193/19, 1193/18, 1193/6
Id.Z.P.G.: 6640.6472.2020
ark. mapy 6.192.23.11.4.3 „4 „16.2.2 „12.3.3
17.11 „17.1.3 „17.1.4 „17.1.2 „12.3.4 „12.3.2
12.1.4 „12.1.2 „07.3.4
Data 08.10.2020 r. - 05.11.2020 r.

Układ współrzędnych prostokątnych 2000 s.5
Układ wysokości PL-EVRF2007-NH
Zastrzeżenie: Za opracowaną mapę nie należy podawać informacji o przebiegu przewodów podziemnych, których z powodu braku zgłoszenia do geodezyjnej inwentaryzacji powypadkowej, braku danych z instytucji branżowych oraz stosowanych metod pomiaru ujawnienie jest niemożliwe.

- Legenda:
- działka nr 1180 obręb 0001 M. Solec Kujawski
 - długość linii kablowej 14m
 - powierzchnia pasa technologicznego - 14mx0,5m=7m²
 - adres: Solec Kujawski ul. Sosnowa
 - właściciel:
Gmina Solec Kujawski
ul. 23 Stycznia 7
85-050 Solec Kujawski
 - Nr KW: BY1B/00051472/8

| | |
|----------------------|--|
| Jednostka projektowa | ZWSE MEGA-POL S.A. 85-761 Bydgoszcz ul. Jasiniecka 6 |
| Inwestor | ENEA OPERATOR Sp. z o.o. Poznań ul. Strzasińska 58 Oddział Dystrybucji Bydgoszcz 85-054 Bydgoszcz ul. Dr. Emil Włamiński 8 |
| Treść rysunku | Plan sytuacyjny linii kablowej SN 15kV |
| Obiekt | Linie kablowe SN 15kV z złączami kablowymi ZK/SN 15kV |
| Adres | Solec Kujawski obręb 0001, dz. nr ew. 1180 |