załącznik nr 4 do Uchwały
nr LXXII/484/23
Rady Miejskiej w Solcu Kujawskim
z dnia 25 sierpnia 2023 roku

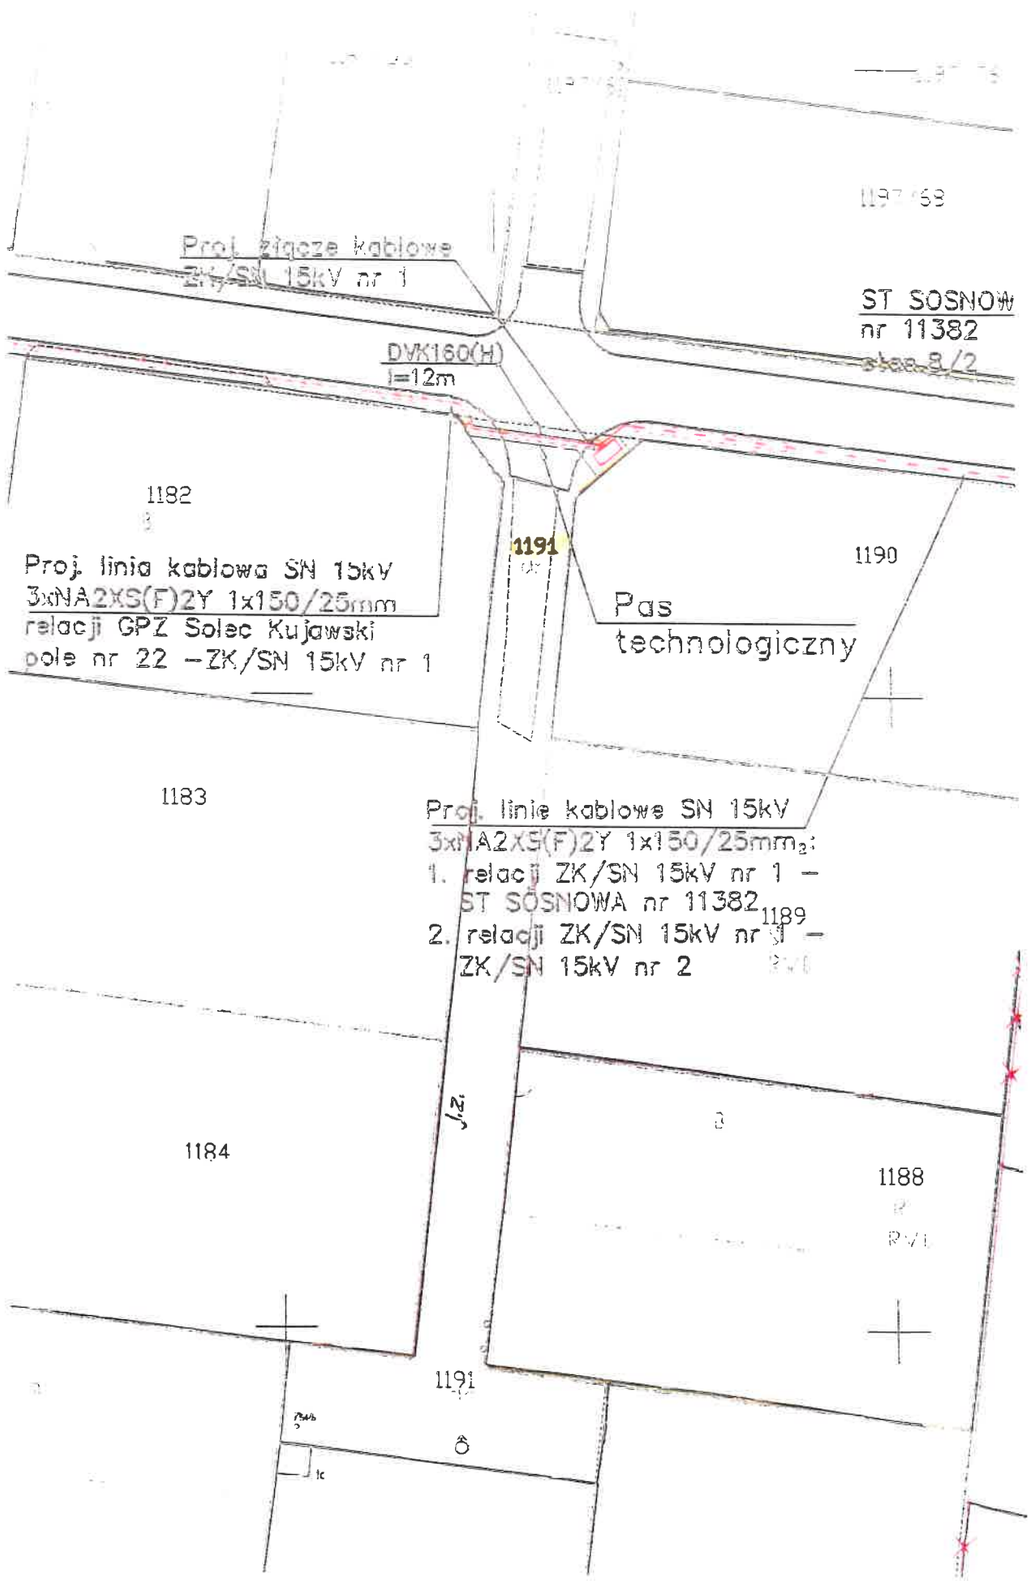

Mapa do celów projektowych
skala 1:500

[illegible]
[illegible]
jedn. ewid. Solec Kujawski 040306_4 Legnowo
obręb Solec Kujawski 0001
dz. nr 2476, 2645, 1197/73, 1200, 1191, 1180, 1273, 1181, 1197/43, 1272/1, 1173, 1199/2, 1193/19, 1193/18, 1193/6
Id.Z.P.G.: 6640.6472.2020
ark. mapy 6.192.23.11.4.3 „4 „16.2.2 „12.3.3 17.1.1 „17.1.3 „17.1.4 „17.1.2 „12.3.4 „12.3.2 12.1.4 „12.1.2 „07.3.4
Data 08.10.2020 r.- 05.11.2020 r.

Układ współrzędnych prostokątnych 2000 s.6
Układ wysokości PL-EVRF2007-NH

Zastrzega się, że opracowana mapa może nie zawierać pełnej informacji o przebiegu przewodów podziemnych, których z powodu braku zgłoszenia do geodezyjnej inwentaryzacji powykonawczej, braku danych z instytucji branżowych oraz usuniętych metod pomiaru ujawnienie jest niemożliwe.

[illegible]

Zgodnie z art. 72 Rozporządzenia z dnia 9 listopada 2011 r. w sprawie szczegółowej techniczno-informacyjnej geodezyjnej i kartograficznej [illegible] Dz.U.2011, nr 263 poz.1572 z późn. zm. [illegible]

[illegible] nie może być wykorzystana do innego celu niż określono w zamówieniu.

[illegible] – zakres aktualizacji

[illegible]	6640.6472.2020
[illegible]	Starosta Bydgoski
[illegible]	SAJ
[illegible]	6640.6472.2020_45273
[illegible]	07.12.2020
[illegible]	

Legenda:
- działka nr 1191 obręb 0001 M. Solec Kujawski
- długość linii kablowej 14m
- powierzchnia pasa technologicznego dla kabla SN: – 14mx0,5m=7m²
- powierzchnia pasa technologicznego dla ZK/SN: 8m²
- razem pas technologiczny; 7m² + 8m² = 15m²
- adres: Solec Kujawski ul. Sosnowa
- właściciel:
  Gmina Solec Kujawski
  ul. 23 Stycznia 7; 86–050 Solec Kujawski
- Nr KW: BY1B/00051472/8

Jednostka projektowa	ZWSE MEGA-POL S.A. 85-781 Bydgoszcz ul. Jasiniecka 8
Inwestor	ENEA OPERATOR Sp. z o.o. Poznań ul. Strzesińska 58 Oddział Dystrybucji Bydgoszcz 85-054 Bydgoszcz ul. Dr. Emil Warmiński 8
Treść rysunku	Plan sytuacyjny linii kablowej SN 15kV
Obiekt	Linie kablowe SN 15kV z złączami kablowymi ZK/SN 15k
Adres	Solec Kujawski obręb 0001, dz. nr ew. 1191